Ubicazione

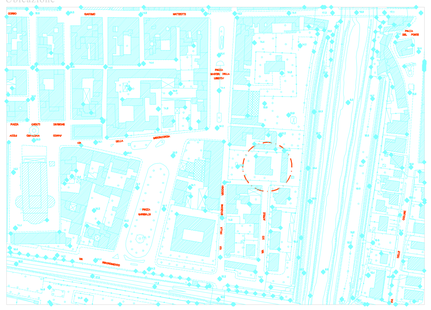

COMUNE DI PONTEDERA
(Provincia di Pisa)
(Ufficio LL.PP. 2° Settore)

Oggetto:
RILIEVO DELLA BIBLIOTECA COMUNALE NEL CAPOLUOGO

Data: Settembre 2004

Scala 1:100

NUMERO TAVOLE DI PROGETTO N° 6

IL FUNZIONARIO DIRIGENTE
Arch. Massimo Parrini

IL PROGETTISTA

RILIEVO
Geom. P. Fisoni

PIANTE DELLA BIBLIOTECA
(STATO ATTUALE)
Tavola N°2

Legenda

	griglie esistenti		pozzetti forse fognari
	pozzetti delle bocche di lupo		pozzetto fossa biologica
	bocche di lupo		contatore Acqua
	rassa a terra		pozzetti Telecom
	scaldabagno elettrico		centralina Gas
	quadro elettrico		centralina Telefonica
	contatore elettrico		acquedotto
	lampade di emergenza 24volt.		condotta scarico acque nere
	idrante		radiatori
	estintori da 6 Kg		punti luce a terra
	porte antincendio		lampioni in ferro battuto

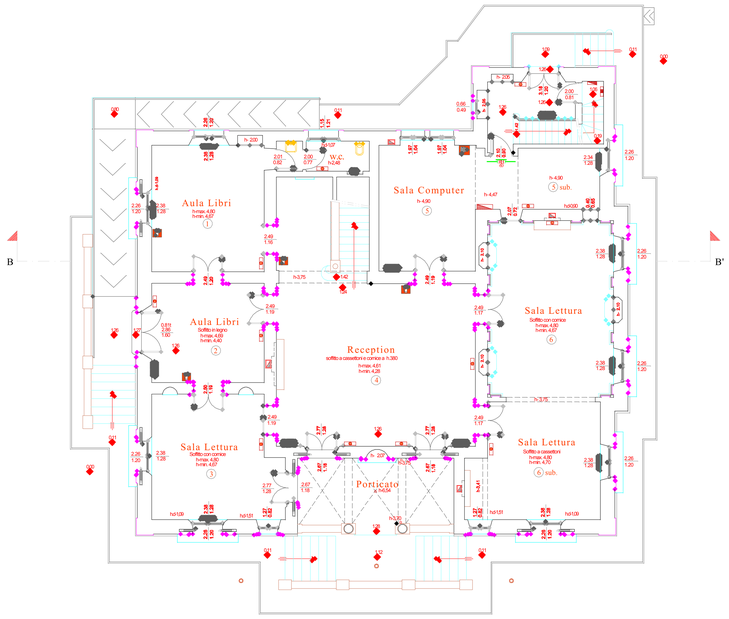

Pianta Piano Terra

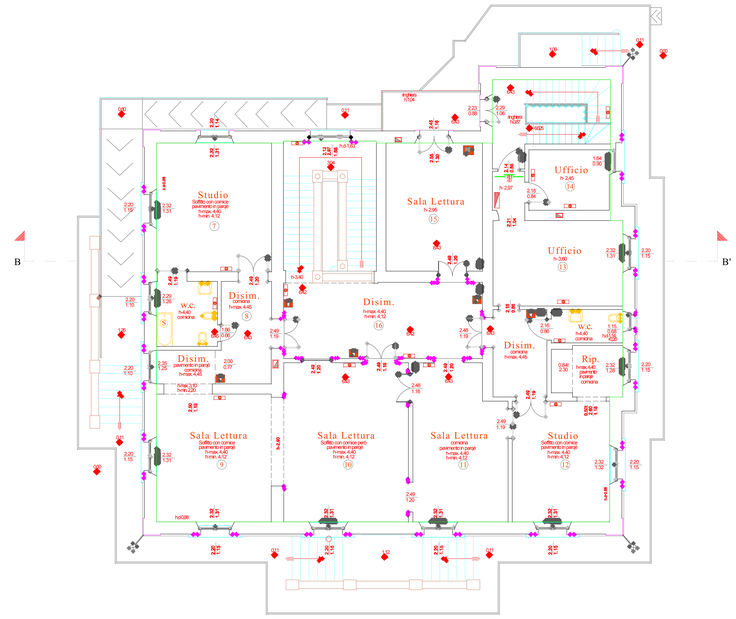

Pianta Piano Primo

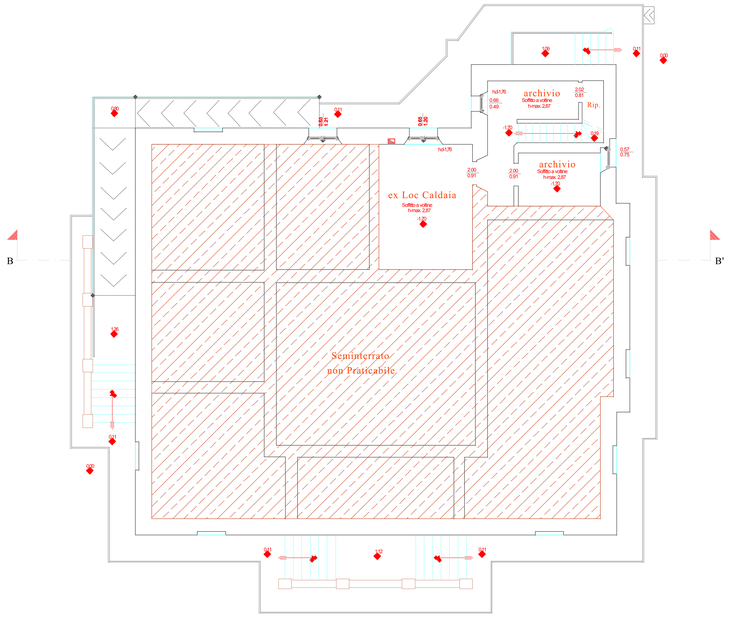

Pianta Seminterarato

Pianta Piano Soffitta