



ALLEGATO B

Planimetria con l'individuazione dell'area in cui insisterà il Nuovo Presidio Ospedaliero di Livorno

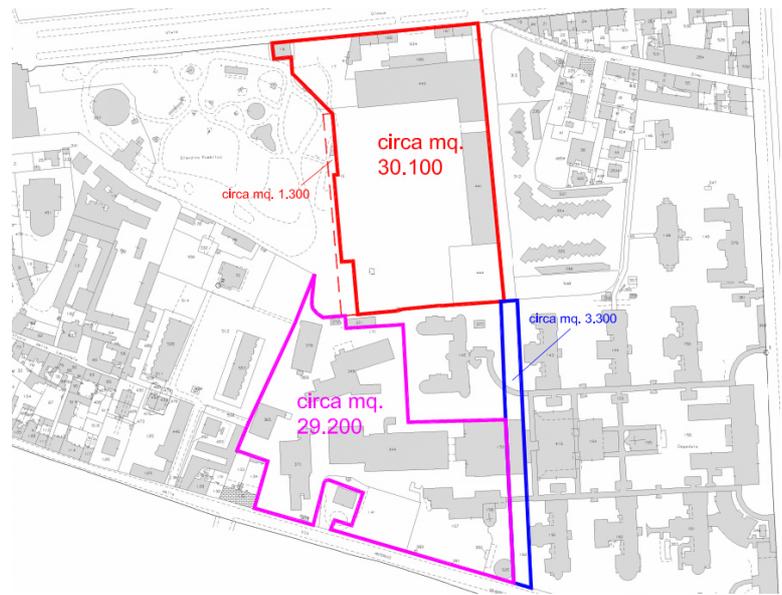


di: Azienda USL Toscana Nord-Ovest
Livorno, 19 maggio 2020

disegno non in scala

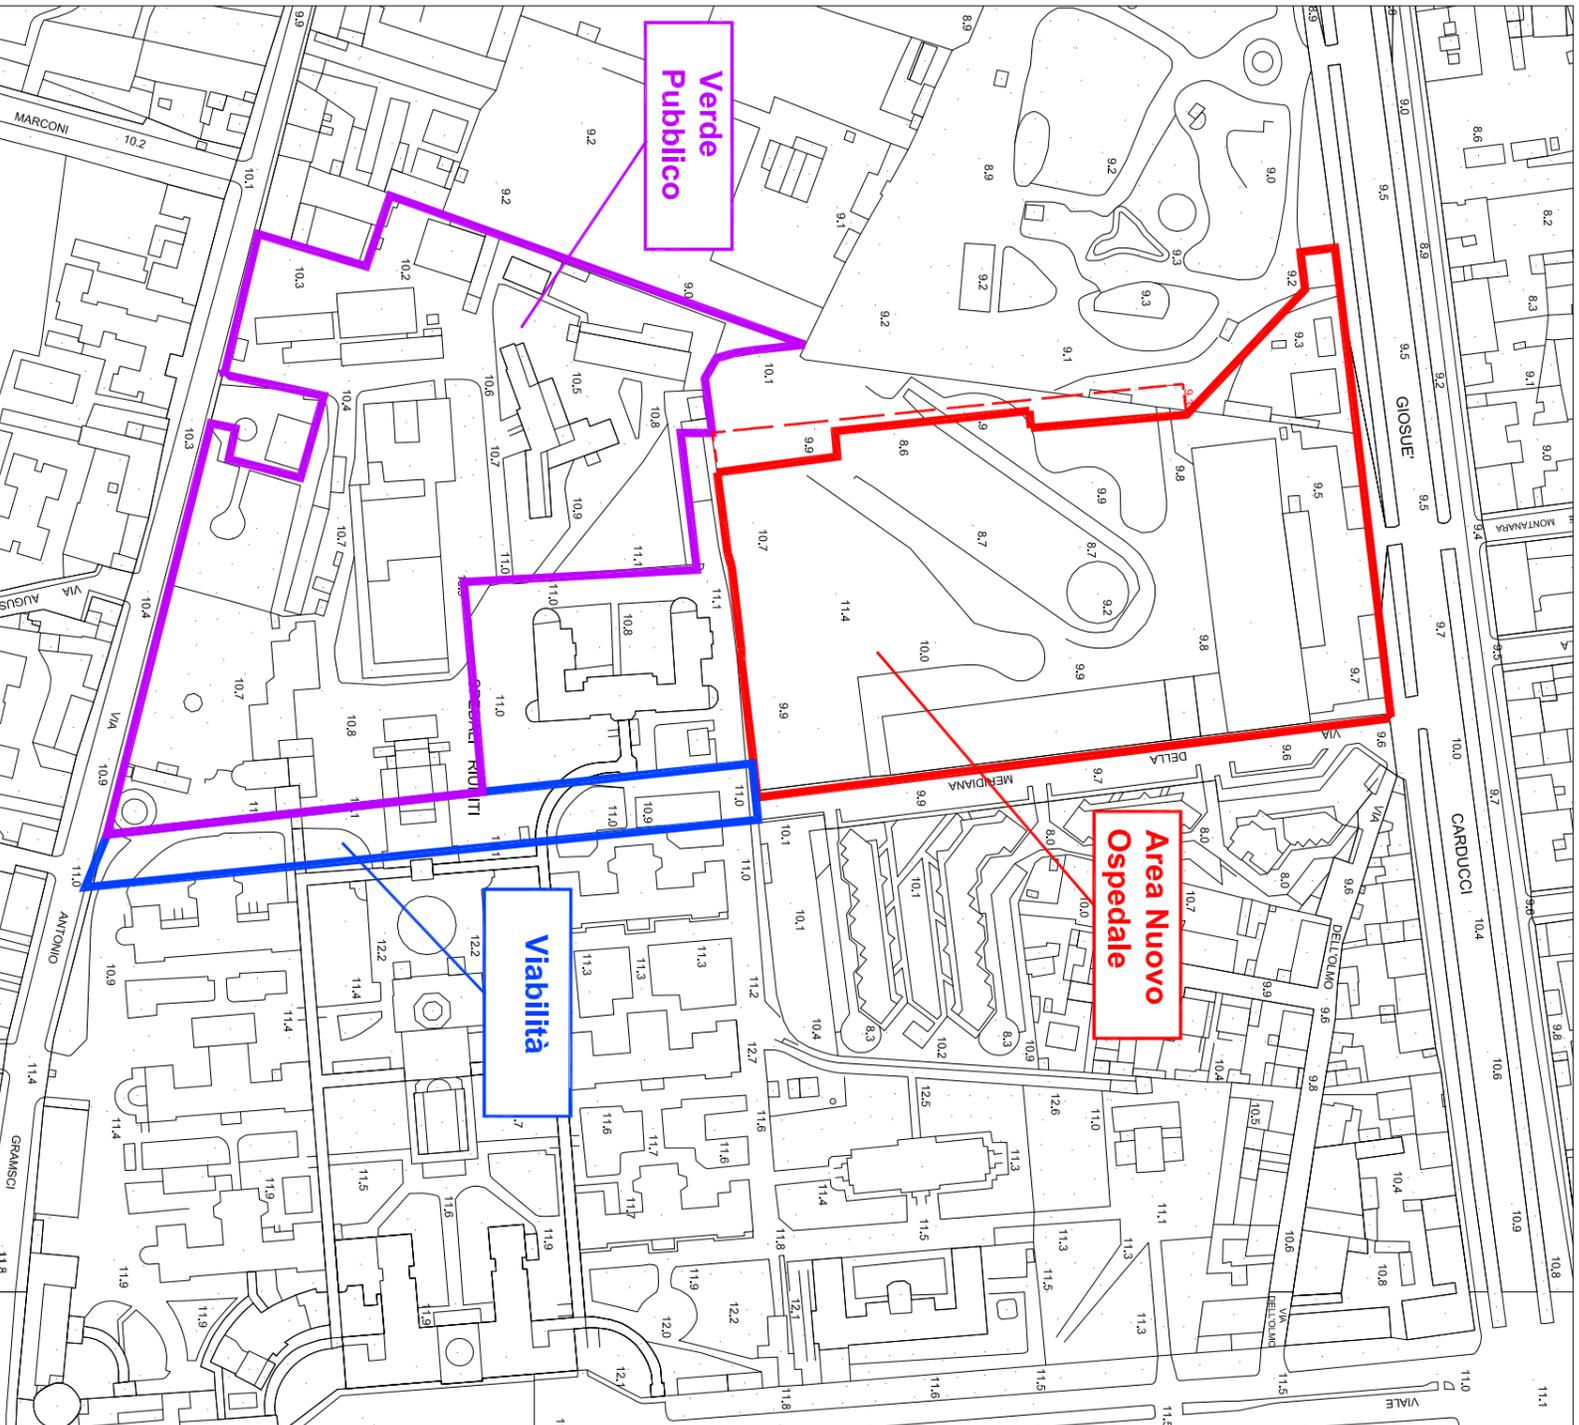

Inquadramento Aerofotogrammetrico

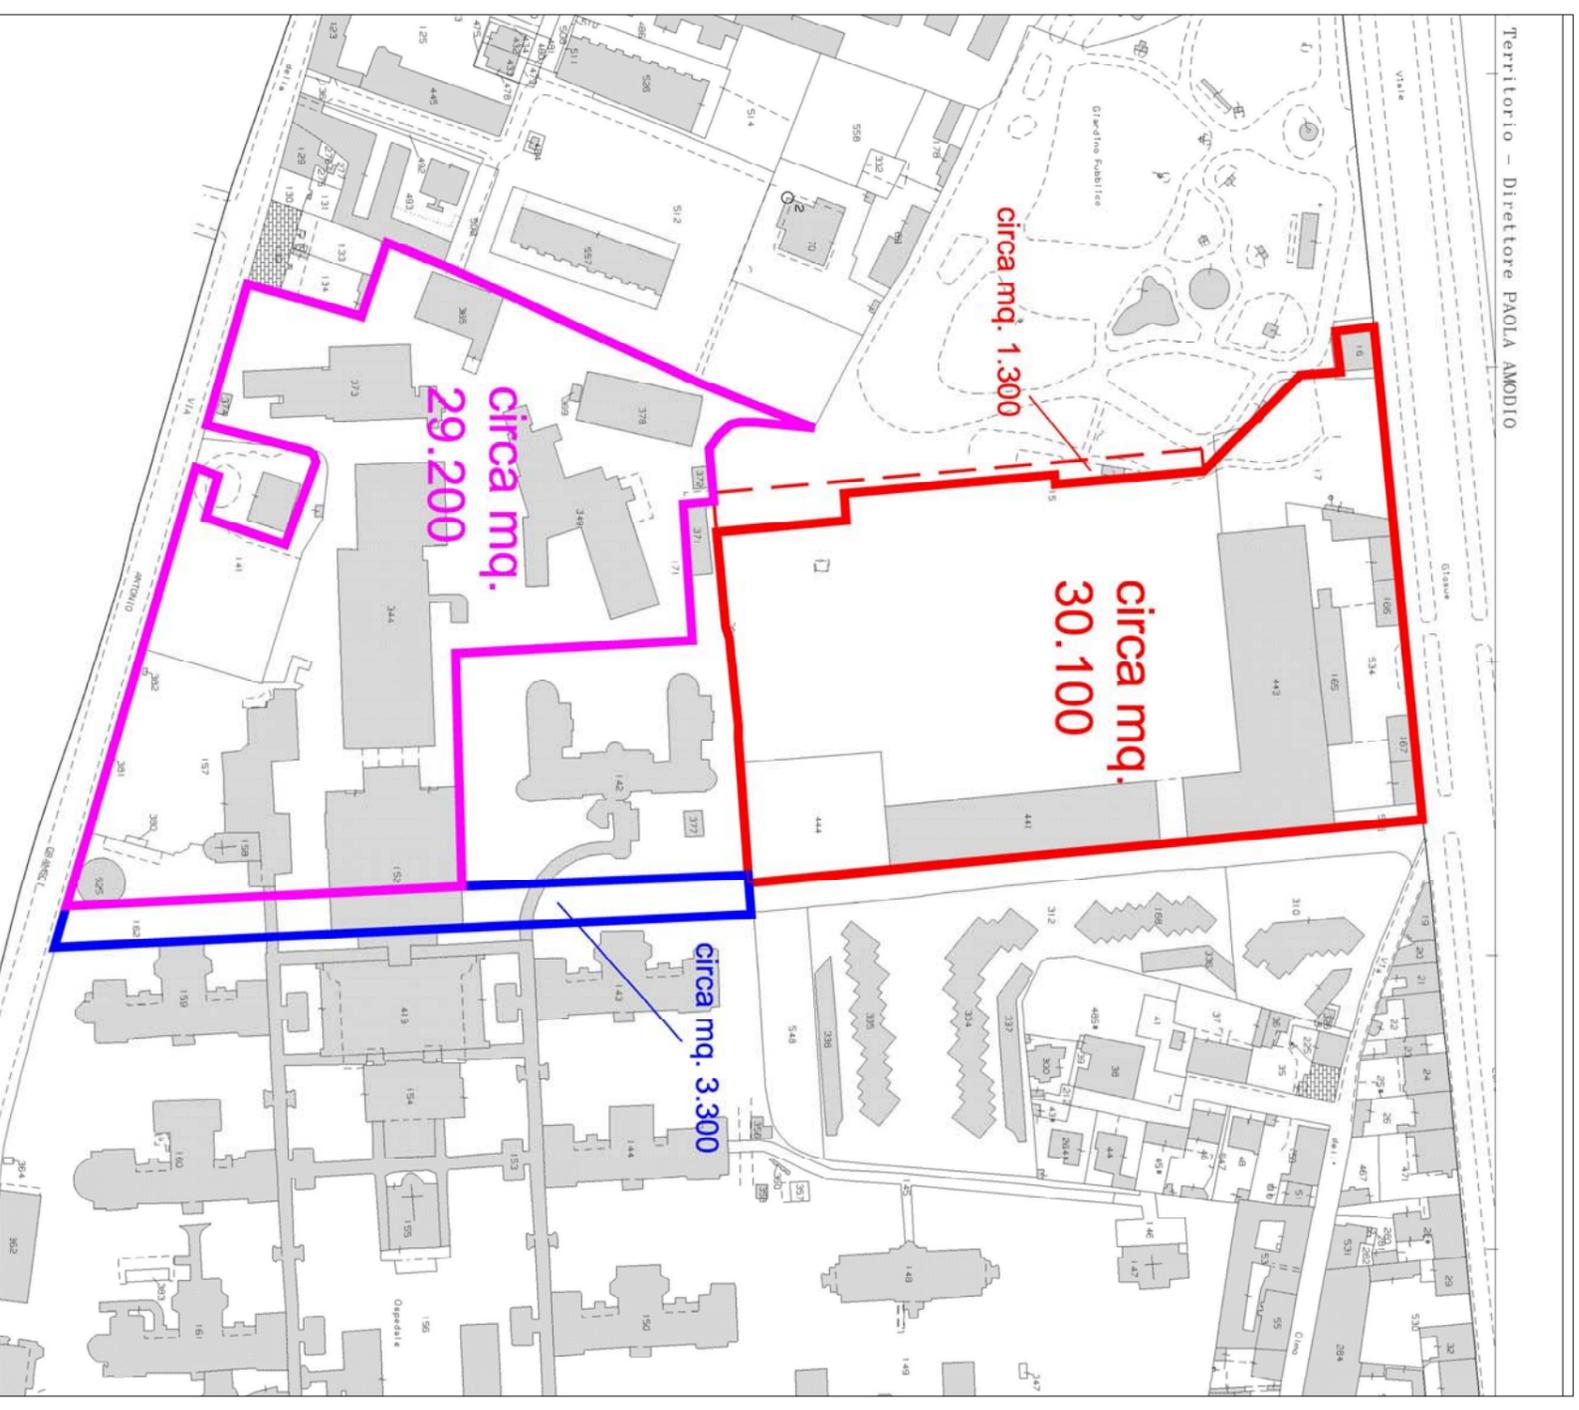

Inquadramento Catastale