



Sabato 19 Dicembre ore 15

Auditorium Sala Banti, Piazza della Libertà

INCONTRO PUBBLICO

PRESENTAZIONE DEGLI ESITI DEL PERCORSO PARTECIPATIVO


ILLUSTRAZIONE DEL PROGETTO DI INNOVAZIONE URBANA - PIU



MONTEMURLO DISEGNA IL SUO FUTURO

processo partecipativo ai fini della Lr. 46/2013




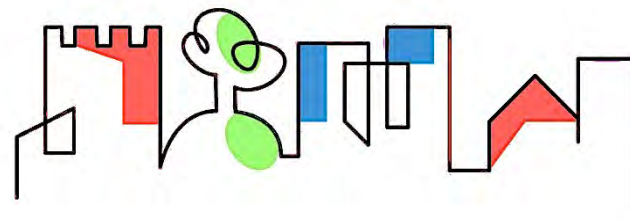

GLI OBIETTIVI DELL' AMMINISTRAZIONE



- una nuova centralità urbana
- una nuova scuola
- una nuova mobilità sostenibile
- nuovi spazi pubblici e servizi a Oste

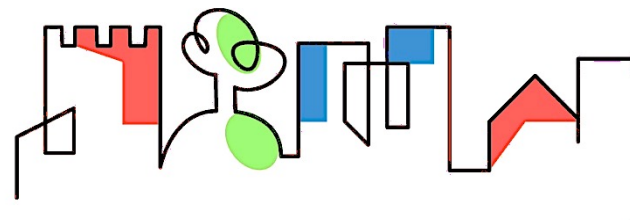

Le fasi del percorso partecipativo

1 FASE




UN NUOVO CENTRO URBANO
MOBILITA' SOSTENIBILE

2 FASE




CENTRO DI OSTE
E FUTURO DELL' AREA
LA FABBRICA ROSSA

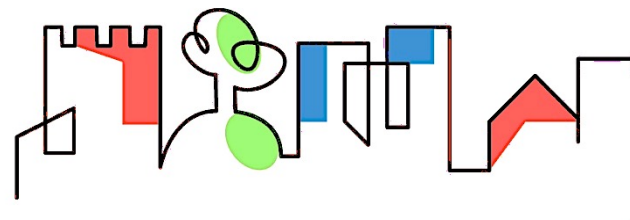

LE FASI DEL PERCORSO



1 FASE

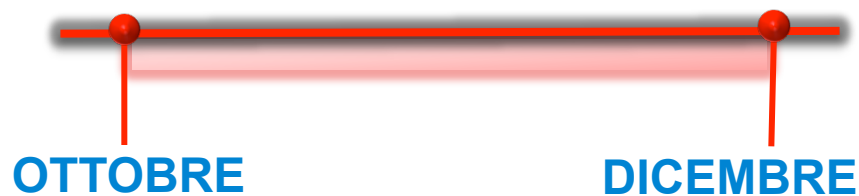

350 cittadini
coinvolti

2 PUNTI D' ASCOLTO IN
PIAZZA

2 LABORATORI CON LE
SCUOLE


1 CAMMINATA INTERATTIVA

3 LABORATORI PROGETTUALI



LINEE GUIDA PIU

Montemurlo disegna il suo futuro

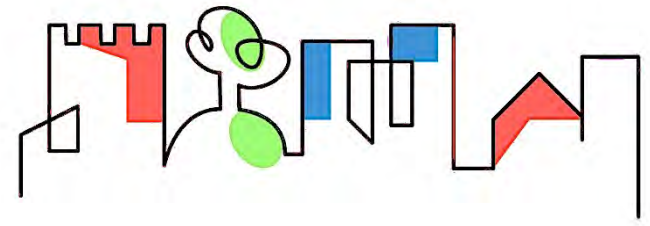

LA PARTECIPAZIONE ON-LINE

www.facebook.com/montemurlodisegnailsuofuturo

<http://open.toscana.it/web/montemurlo-disegna-il-suo-futuro/home>

<http://www.comune.montemurlo.po.it>



MONTEMURLO DISEGNA IL SUO FUTURO

mediatore: Cantieri Animati

PARTECIPA →



MONTEMURLO DISEGNA IL SUO FUTURO



3395

VISITATORI



8

INCONTRI



11

COMMENTI



3

TAVOLI

CONDIVIDI



Descrizione percorso

INCONTRO PUBBLICO DI RESTITUZIONE DEGLI ESITI: SABATO 19 DICEMBRE, ORE 15 - SALA BANTI

Il percorso svolto finora

Il processo partecipativo ha coinvolto tutta la cittadinanza e le scuole di Montemurlo nell'individuare strategie di rilancio territoriale, facendo particolare attenzione ai bisogni dei più giovani.

Materiali

VEDI TUTTI →



programma incontro pubblico 19 dicembre 2015 (707kB)




contributo Confesercenti Prato (66kB)



contributo Comitato popolare (59kB)

Montemurlo disegna il suo futuro

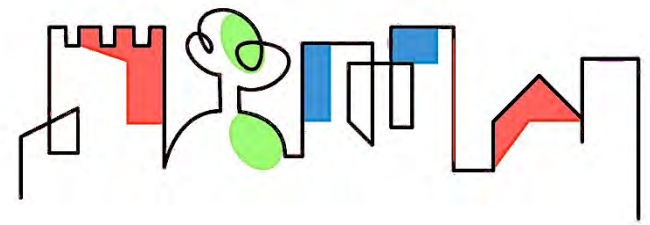


LE FASI DEL PERCORSO



la camminata interattiva



Montemurlo disegna il suo futuro

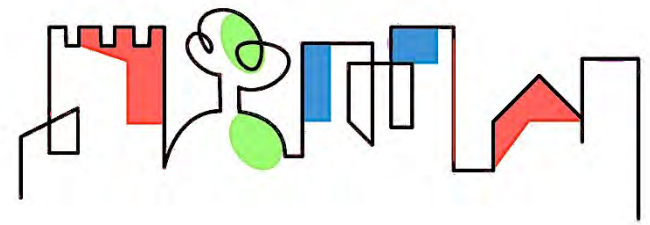


LE FASI DEL PERCORSO



il tavolo d'ascolto in piazza



Montemurlo disegna il suo futuro

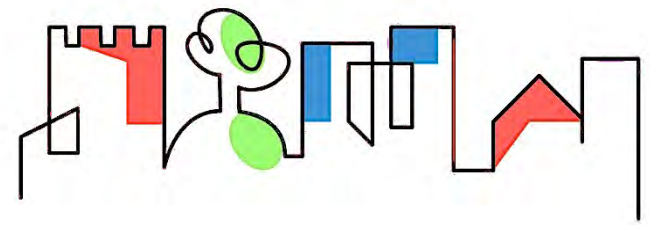


LE FASI DEL PERCORSO







i laboratori progettuali



Montemurlo disegna il suo futuro

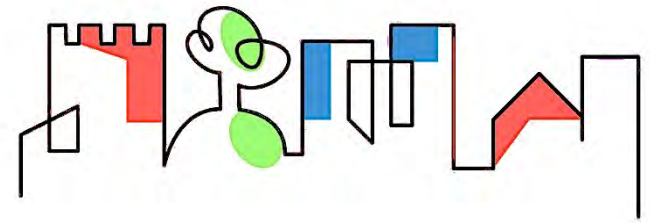

IDEE E PROPOSTE

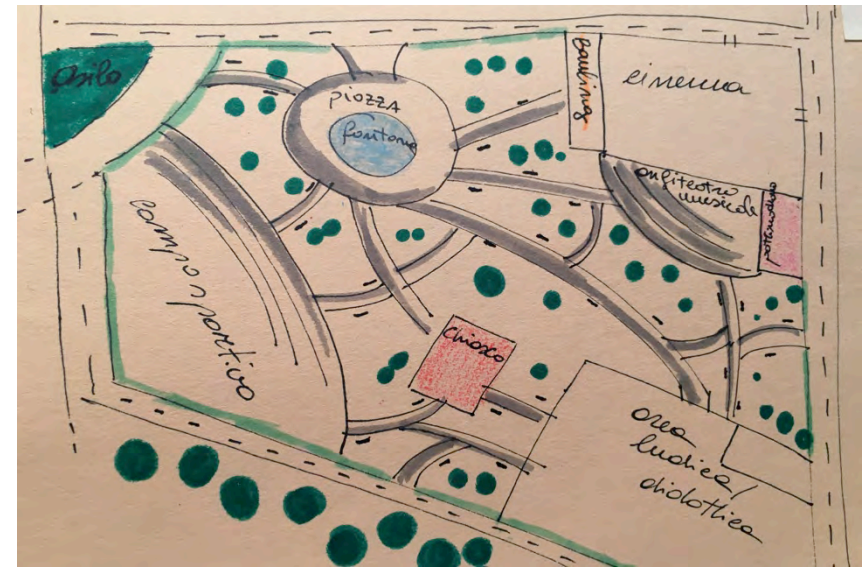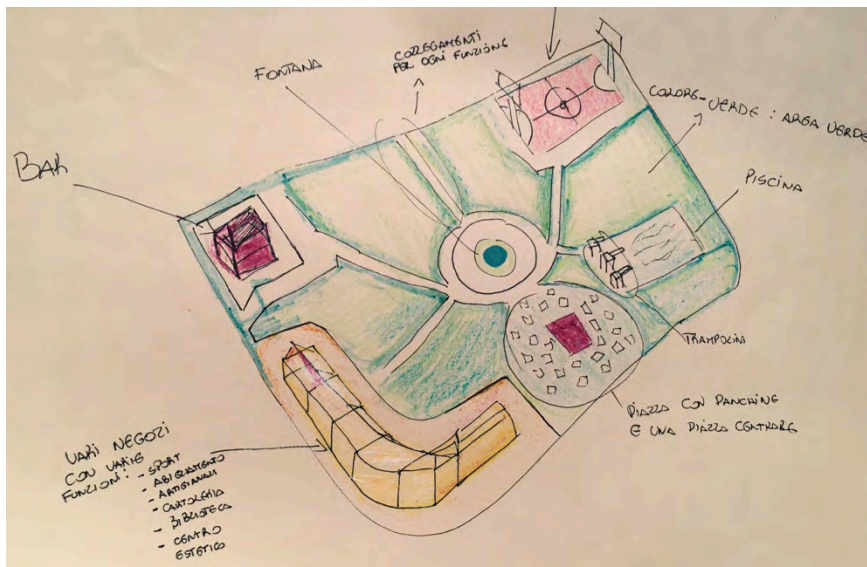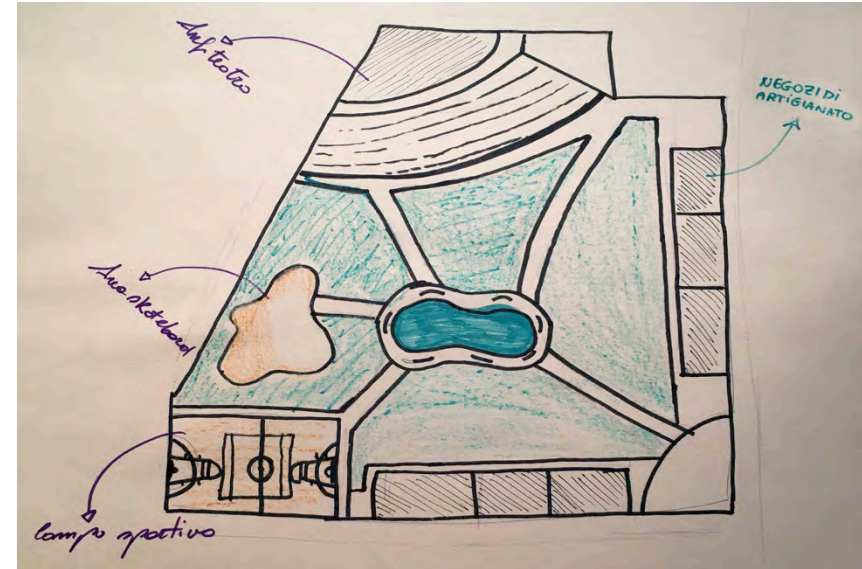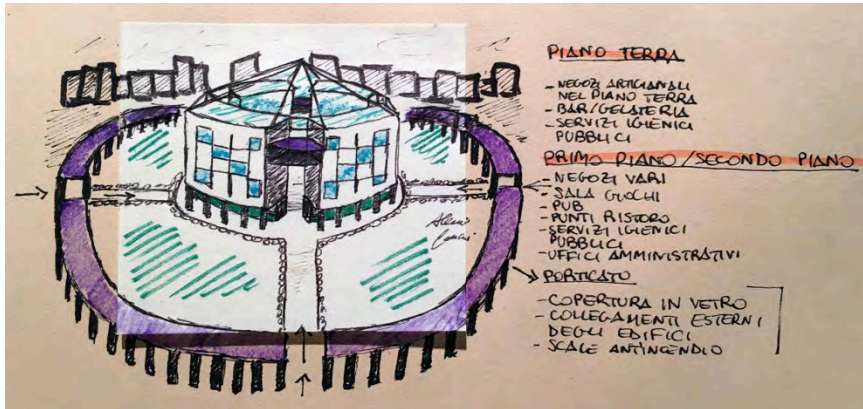

L'area deve essere il cuore di un sistema di spazi pubblici interconnessi e fruibili a piedi (anche per i non vedenti).

Deve essere fruibile di giorno e di notte, avere un arredo urbano funzionale ed essere bene illuminata (con luci a basso consumo ma "calde").

Deve essere un luogo di convivialità, dove passare il tempo libero magari leggendo un buon libro o degustando prodotti tipici del territorio.

Deve essere un luogo dove praticare la cultura.

Deve essere caratterizzata da: verde attrezzato, viabilità lenta e protetta, arredo urbano di qualità.

Deve avere una ottima copertura wi-fi.

L'acqua (es. fontana, giochi d'acqua..) dovrebbe essere presente, come elemento naturale che rinfresca e crea attrazione.

Dovrebbe avere un "elemento d'ingresso" (es. una piazza) che possa fare da filtro tra le aree urbane consolidate che si affacciano su via Fratelli Rosselli e via Montalese.

Dovrebbe esserci uno spazio per diversi sport (es. playground per basket e pallavolo, area calcetto ragazzi) ma distante dalle abitazioni e limitato ad una piccola parte dell'area.

Strutture per i giovani, come piste da skate e parkour, possono esserci ma non devono prevalere sulla visione d'insieme.

Dovrebbe avere uno spazio o un'arena per feste, spettacoli, esposizioni, musica dal vivo (ex Stella Verde).

Una zona ludica ricreativa (es. nella parte a sud verso le abitazioni) con: area pic-nic, area giochi per bambini e area con giochi da tavolo per anziani.

Il volume della scuola potrebbe essere riutilizzato per fare dei laboratori attrezzati su modello dei fab-lab o sale prova.

Potrebbe ospitare una "casa della socialità": spazio (in parte in modo gratuito in parte no) dove poter giocare, fare musica, passare il tempo come in un "giardino interno".

Deve essere un luogo dove trovare la qualità del commercio artigianale e dei prodotti tipici.

Potrebbe esserci un bar o un punto di ristoro leggero.

Potrebbero esserci strutture coperte, leggere e flessibili, per eventuali mercatini all'aperto, anche per creare continuità con piazza della Libertà e via Montalese.

Potrebbe esserci un pub gestito da giovani con musica dal vivo.

Potrebbe esserci un caffè letterario, posto in prossimità di v. Montalese e v. G. Pascoli.


Si deve garantire la continuità della mobilità ciclo pedonale, magari allargando la sede stradale intorno all'ex campo sportivo.

Deve essere prevista una connessione pedonale, libera da traffico, tra il nuovo centro e piazza della Libertà.


Puntare a riorganizzare i parcheggi esistenti (es. da lineari a pettine) piuttosto che impegnare nuove aree per la sosta delle auto.

Eventuali nuovi edifici recuperati dai volumi esistenti dovrebbero essere posti su v. Rosselli, dove oggi c'è la scuola, in modo da preservare la visuale verso le colline e la Rocca.


Le forme di gestione di eventuali strutture dovrebbero coinvolgere giovani o soggetti deboli ed essere inclusive.

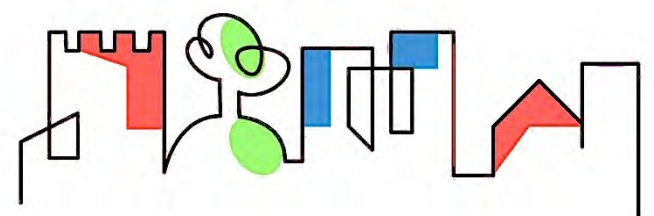

LINEE GUIDA

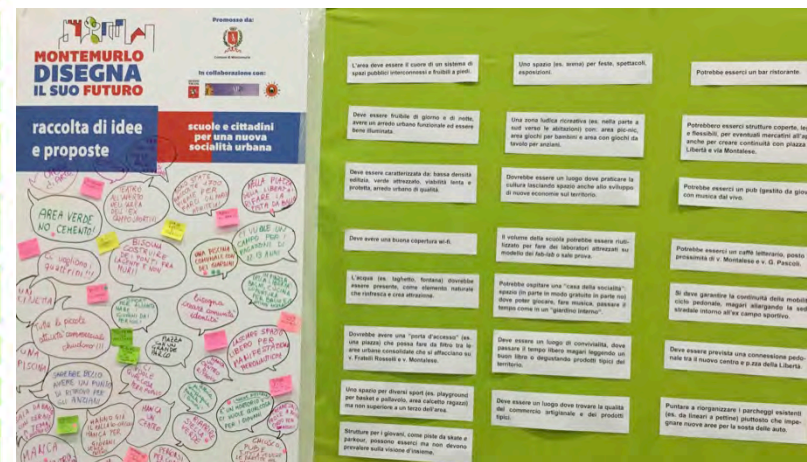

Montemurlo disegna il suo futuro

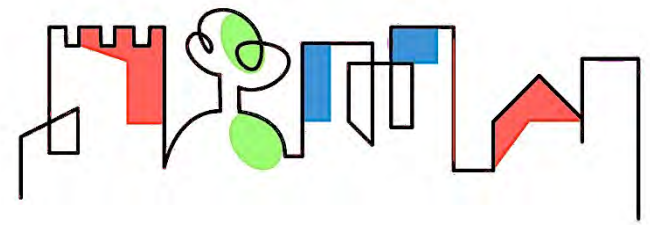

esempi studiati



IL PERCORSO DI MONTALE

processo partecipativo Lr. 69/2007



“Progettiamo insieme la nostra piazza”



IL PERCORSO DI MONTALE

altre attività partecipative:



- Incontri di informazione e partecipazione sulla mobilità urbana a Montale
- Centro Commerciale Naturale di Montale
- Esperienze di buone prassi al nido d'infanzia "G. Rodari" del Comune di Montale
- Progetto intercomunale per politiche attive del lavoro
- Più Credi e non Credo (Predo) (LR 46/2013)
- Sportello migranti – gestione associata Montemurlo/Montale
- Processo partecipativo relativo alla redazione del Piano Operativo Comunale di Montale
- Processo partecipativo relativo alla redazione del Piano Strutturale di Montale
- Percorso di sviluppo sostenibile (Agenda 21)

Programmazione Europea 2014-2020

m+m

PROGETTO DI INNOVAZIONE URBANA

MONTEMURLO PIU

MONTALE





Regione Toscana



IL PIU - progetto di innovazione urbana

UNA IMPORTANTE OCCASIONE

Montemurlo e Montale sono tra i 42 comuni **candidabili** ai bandi della nuova programmazione europea Asse 6 Asse Urbano.


Fondi disponibili per complessivi **46 ml di euro**.



Regione Toscana



La Regione fissa il contesto PIU con criteri, norme, fabbisogni e finalità che gli interventi devono rispettare

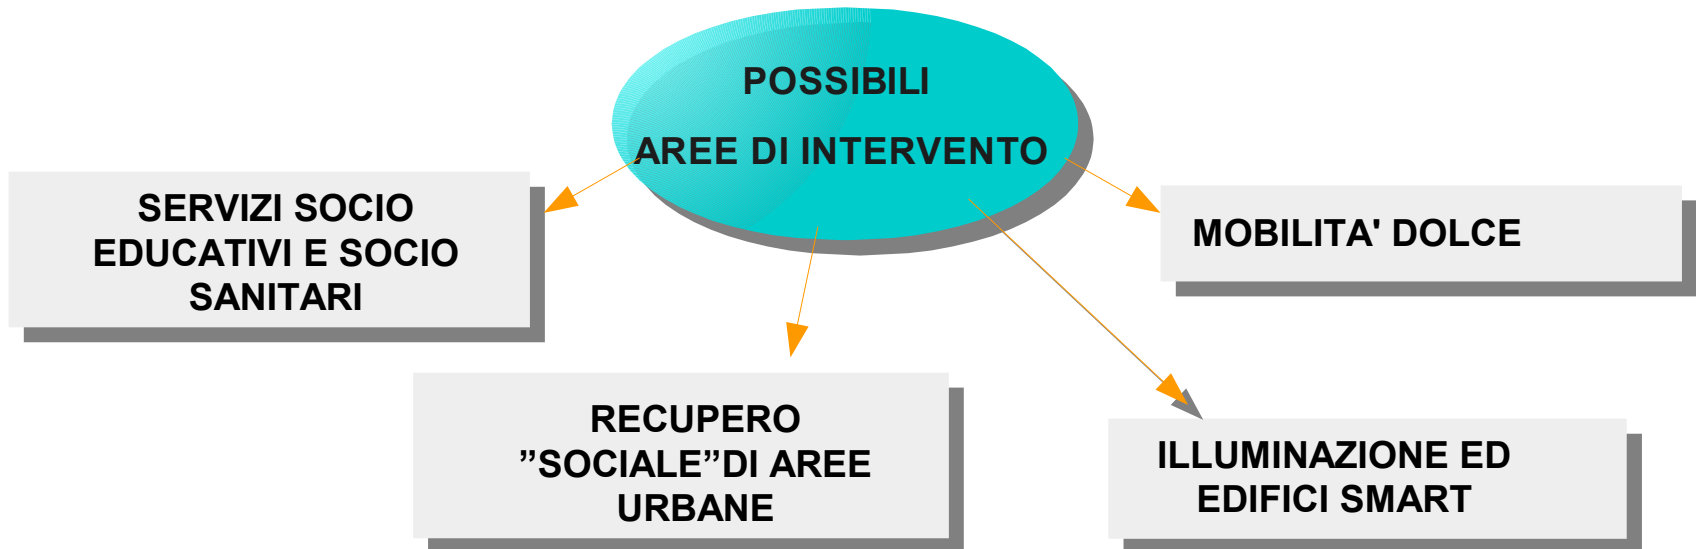

Inquadramento territoriale degli interventi



AZIONE 9- Inclusione e aggregazione

- Nuova costruzione asilo nido Morecci
- Ristrutturazione scuola materna Novello da adibire a “Casa delle Economie”
- Piazza PG1 e riqualificazione del centro commerciale naturale
- Spazio polivalente Nerucci e riqualificazione area scuola
- Ristrutturazione ecoefficiente asilo nido
- Riqualificazione centro commerciale naturale
- Area verde Badia

AZIONE 4 – Mobilità e connessioni

- Pista ciclopedonale Montemurlo di collegamento tra la piazza PG1 e Agna
- Passerella ciclopedonale Agna
- Pista ciclopedonale Montale Agna-piazze-scuole-piscina
- Realizzazione di una migliore mobilità di connessione intorno alla piazza PG1

Il percorso da fare... a che punto siamo?

- Siamo nella fase della **CANDIDATURA** in cui si predispongono il PIU costituito da operazioni previste dalle diverse linee d'intervento. I progetti sono accompagnati da studi di fattibilità tecnica e gestionale
- **30 dicembre 2015**, termine ultimo per la presentazione dei progetti
- Successivamente la Regione **VALUTERA'** i progetti

AZIONE 9

Inclusione e Creatività

idee e ipotesi per MONTEMURLO

- Nuova costruzione asilo nido Morecci
- Ristrutturazione edificio scolastico Novello da adibire a “Casa delle Economie”(fab lab, co-working, centro multiculturale)
- Piazza centrale - ex PG1
- Percorso ciclopedonale Montemurlo – Montale e passerella di attraversamento del torrente Agna

Nuova costruzione asilo nido Morecci

La posizione dell'edificio scolastico di Novello, all'interno di un'area molto trafficata e la necessità di aumentare i posti all'interno degli ASILI NIDO e creare maggiori spazi per la scuola d'infanzia, ci ha portato a IPOTIZZARE LA DISMISSIONE dell'edificio scolastico:

- Ampliando l'attuale scuola materna di Morecci
- Costruendo nell'adiacente lotto libero, a stretto contatto con la collina, un NUOVO ASILO NIDO

NUOVO NIDO D' INFANZIA



- 1 Ingresso zona filtro
- 2 atrio e servizi
- 3 aule riposo
- 4 aule pranzo/gioco
- 5 aule gioco-esterno
- 6 aule a comune
- 7 aule bagni/fasciatori
- 8 aula educatori
- 9 locale tecnico
- Ingresso principale
- Ingresso di servizio
- collegamento verde-esterno

NUOVO NIDO D' INFANZIA



LA CASA DELLE ECONOMIE

Fab Lab - Co-working - Centro multiculturale


FAB LAB

dall'inglese fabrication laboratory è una piccola officina che offre servizi personalizzati di fabbricazione digitale.

Un FAB LAB è generalmente dotato di una serie di strumenti computerizzati in grado di realizzare, in maniera flessibile e semi-automatica, un'ampia gamma di oggetti. Tra questi vi sono prodotti tecnologici generalmente considerati di appannaggio esclusivo della produzione di massa.

LA CASA DELLE ECONOMIE


Fab Lab

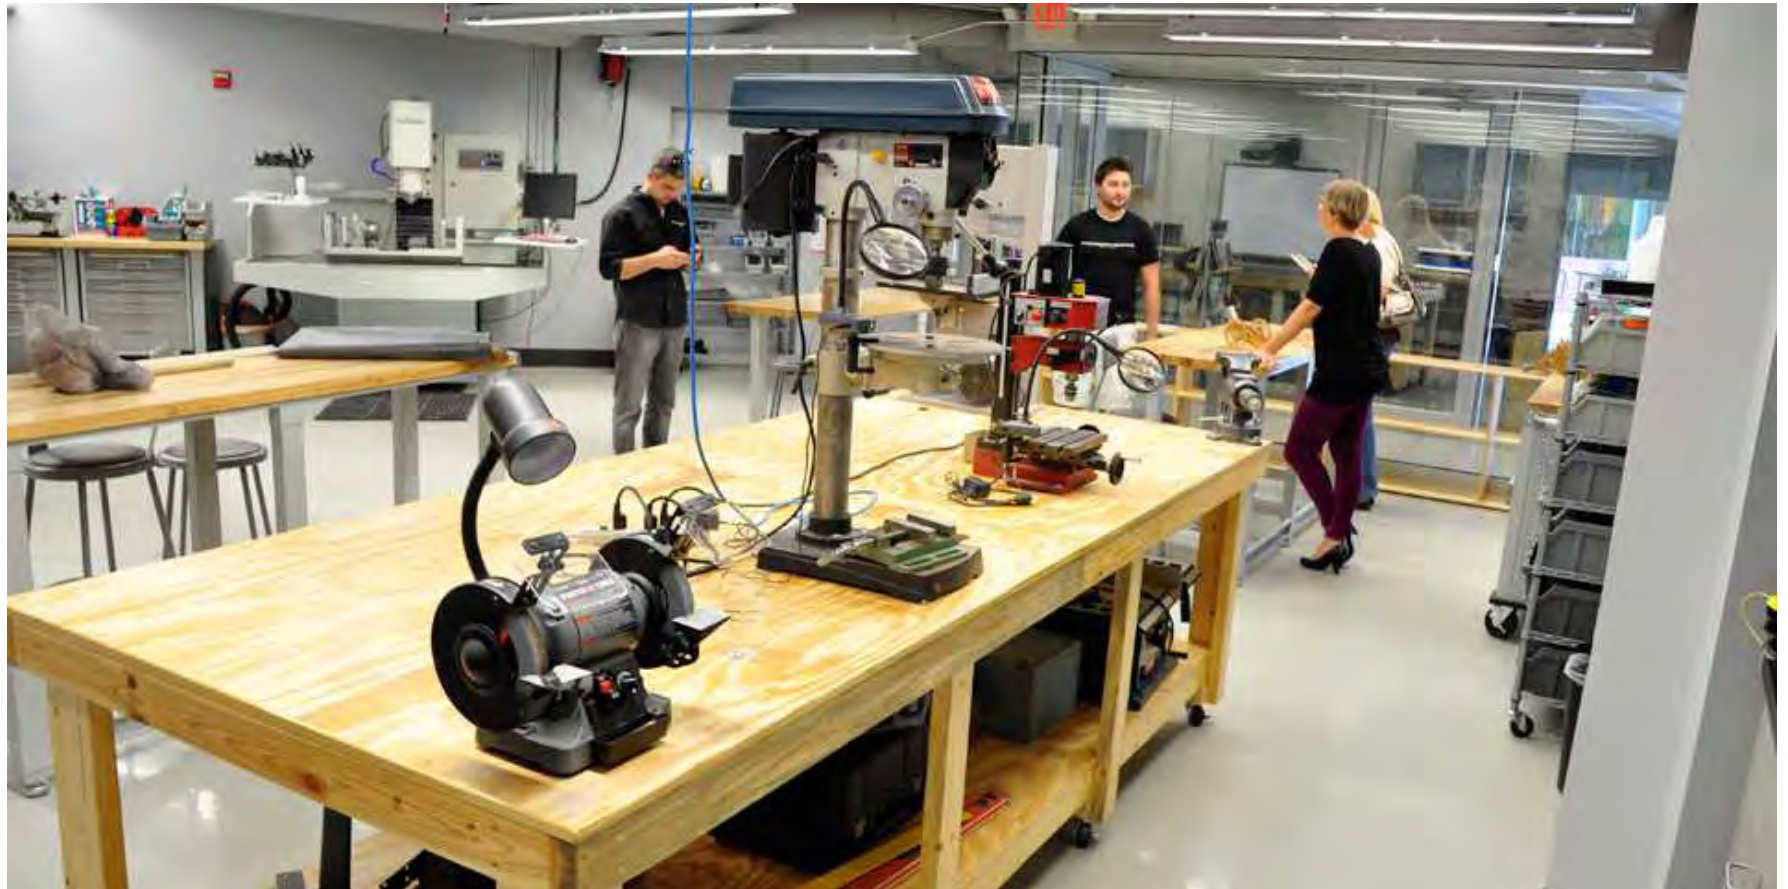

LA CASA DELLE ECONOMIE

Co-working

Liberi professionisti che condividono uno spazio, dotato di tutto ciò che può servire in un ufficio: dalla postazione personale, alla connessione internet, alla stampante, pagando una quota fissa.

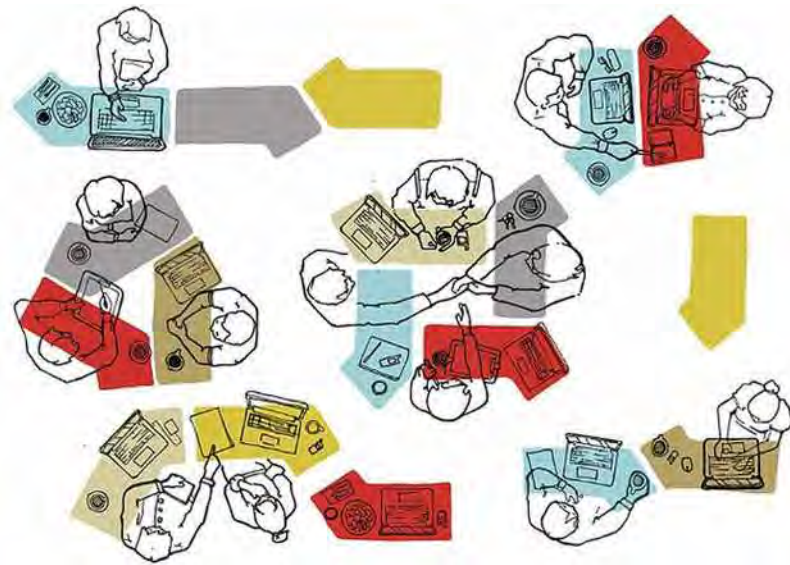

LA CASA DELLE ECONOMIE

Co-working



LA CASA DELLE ECONOMIE

Centro Multiculturale

L'incremento dei flussi migratori soprattutto di donne, bambini e anziani ha segnato una modifica nei servizi pubblici alla persona.

La mediazione culturale è un servizio che consente di intervenire sul territorio per gestire le dispute, creare luoghi di socializzazione, costruire benessere e integrazione sociale.



LA CASA DELLE ECONOMIE

Centro Multiculturale



Nuova Piazza Centrale di Montemurlo

Dagli esiti del percorso partecipativo



Abbiamo ricavato alcune Linee guida che hanno portato alla elaborazione della proposta della nuova Piazza centrale di Montemurlo

L'area deve essere il cuore di un sistema di spazi pubblici interconnessi e fruibili a piedi (anche per i non vedenti).

Deve essere fruibile di giorno e di notte, avere un arredo urbano funzionale ed essere bene illuminata (con luci a basso consumo ma "calde").

Deve essere un luogo di convivialità, dove passare il tempo libero magari leggendo un buon libro o degustando prodotti tipici del territorio.

Deve essere un luogo dove praticare la cultura.

Deve essere caratterizzata da: verde attrezzato, viabilità lenta e protetta, arredo urbano di qualità.

Deve avere una ottima copertura wi-fi.

L'acqua (es. fontana, giochi d'acqua..) dovrebbe essere presente, come elemento naturale che rinfresca e crea attrazione.

Dovrebbe avere un "elemento d'ingresso" (es. una piazza) che possa fare da filtro tra le aree urbane consolidate che si affacciano su via Fratelli Rosselli e via Montalese.

Dovrebbe esserci uno spazio per diversi sport (es. playground per basket e pallavolo, area calcetto ragazzi) ma distante dalle abitazioni e limitato ad una piccola parte dell'area.

Strutture per i giovani, come piste da *skate* e *parkour*, possono esserci ma non devono prevalere sulla visione d'insieme.

Dovrebbe avere uno spazio o un'arena per feste, spettacoli, esposizioni, musica dal vivo (ex Stella Verde).

Una zona ludica ricreativa (es. nella parte a sud verso le abitazioni) con: area pic-nic, area giochi per bambini e area con giochi da tavolo per anziani.

Il volume della scuola potrebbe essere riutilizzato per fare dei laboratori attrezzati su modello dei fab-lab o sale prova.

Potrebbe ospitare una "casa della socialità": spazio (in parte in modo gratuito in parte no) dove poter giocare, fare musica, passare il tempo come in un "giardino interno".

Deve essere un luogo dove trovare la qualità del commercio artigianale e dei prodotti tipici.

Potrebbe esserci un bar o un punto di ristoro leggero.

Potrebbero esserci strutture coperte, leggere e flessibili, per eventuali mercatini all'aperto, anche per creare continuità con piazza della Libertà e via Montalese.

Potrebbe esserci un pub gestito da giovani con musica dal vivo.

Potrebbe esserci un caffè letterario, posto in prossimità di v. Montalese e v. G. Pascoli.

Si deve garantire la continuità della mobilità ciclo pedonale, magari allargando la sede stradale intorno all'ex campo sportivo.

Deve essere prevista una connessione pedonale, libera da traffico, tra il nuovo centro e piazza della Libertà.


Puntare a riorganizzare i parcheggi esistenti (es. da lineari a pettine) piuttosto che impegnare nuove aree per la sosta delle auto.

Eventuali nuovi edifici recuperati dai volumi esistenti dovrebbero essere posti su v. Rosselli, dove oggi c'è la scuola, in modo da preservare la visuale verso le colline e la Rocca.

Le forme di gestione di eventuali strutture dovrebbero coinvolgere giovani o soggetti deboli ed essere inclusive.

Nuova Piazza Centrale di Montemurlo

Ipotesi di progetto
per il nuovo centro
civico

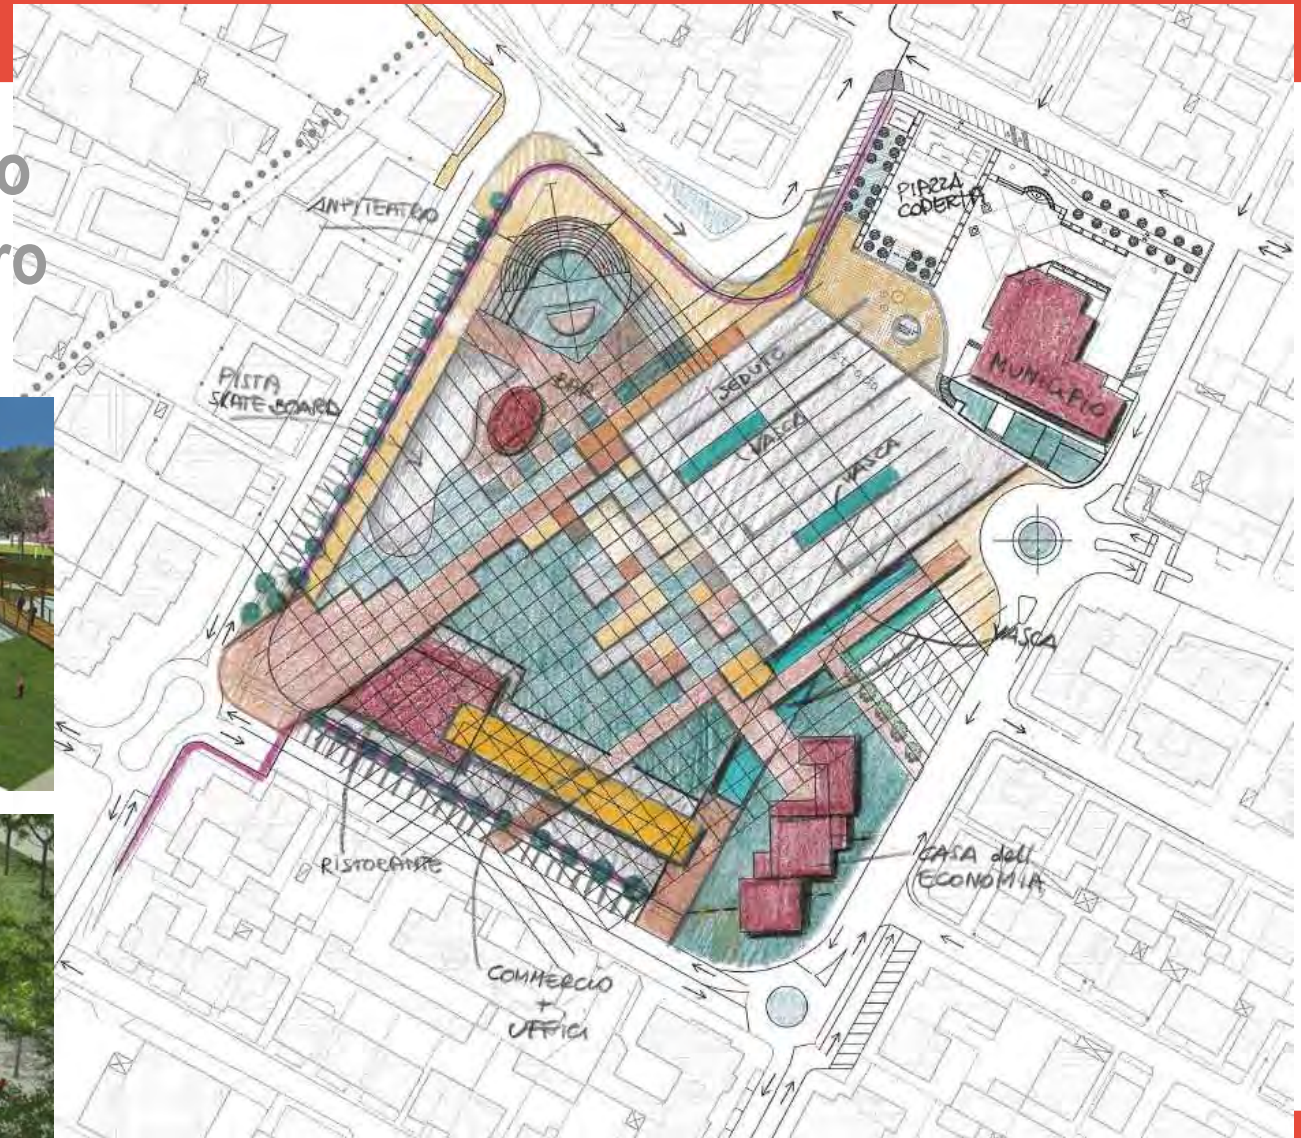

AZIONE 9


Inclusione e Aggregazione

Idee e ipotesi per MONTALE

- **Interventi di efficientamento energetico del nido di infanzia di Montale mediante principi di bioedilizia**
- **Spazio polivalente Nerucci**
- **Sportelli informativi e spazi aperti nell'area della Badia di S. Salvatore in Agna**
- **Riqualficazione delle piazze centrali di Montale e del centro commerciale naturale**
- **Percorso ciclopedonale Montemurlo – Montale e passerella di attraversamento del torrente Agna**

Nido di infanzia - Montale

Efficientamento energetico del nido di infanzia mediante principi di bioedilizia

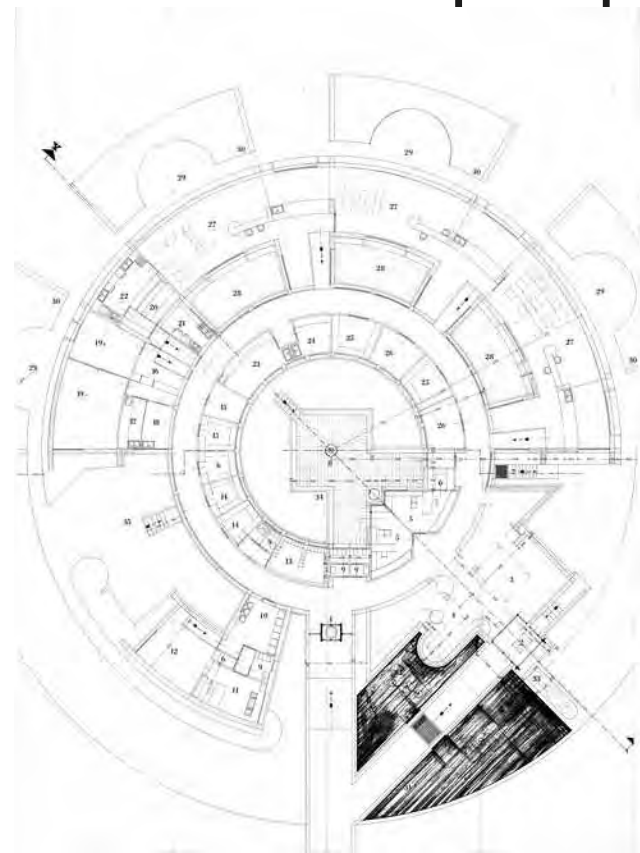

Spazio polivalente Nerucci



Il centro polivalente Nerucci verrà utilizzato per le attività delle associazioni culturali, sportive, sociali, di volontariato, senza scopo di lucro

Area della Badia di S. Salvatore in Agna

Sportelli informativi e spazi aperti nell'area della Badia di S. Salvatore in Agna - Montale



Riqualificazione delle piazze centrali di Montale e del centro commerciale naturale

Verrà riammodernata Piazza Matteotti e riqualificato il centro commerciale naturale di via Martiri della Libertà



Pista ciclopedonale di collegamento Montemurlo - Agna - Montale




Planimetria percorso ciclopedonale su ortofoto (anno 2010 - fonte Regione Toscana) - scala 1:4000

Tratti di progetto Tratti di progetto (altra operazione PIU m+m) Tratti esistenti Centro commerciale naturale

Pista ciclopedonale di collegamento Montemurlo - Agna

Il nuovo collegamento ciclopedonale partirà dal percorso esistente di p.za della Costituzione (**blu**), costeggerà la nuova piazza area PG1 (**rosa**) e si snoderà in due rami fino all'Agna.


Un tratto percorrerà via Montalese fino a piazza Don Milani (**giallo**) per poi ricollegarsi all'altro che invece passerà da via Fermi (**arancione**)

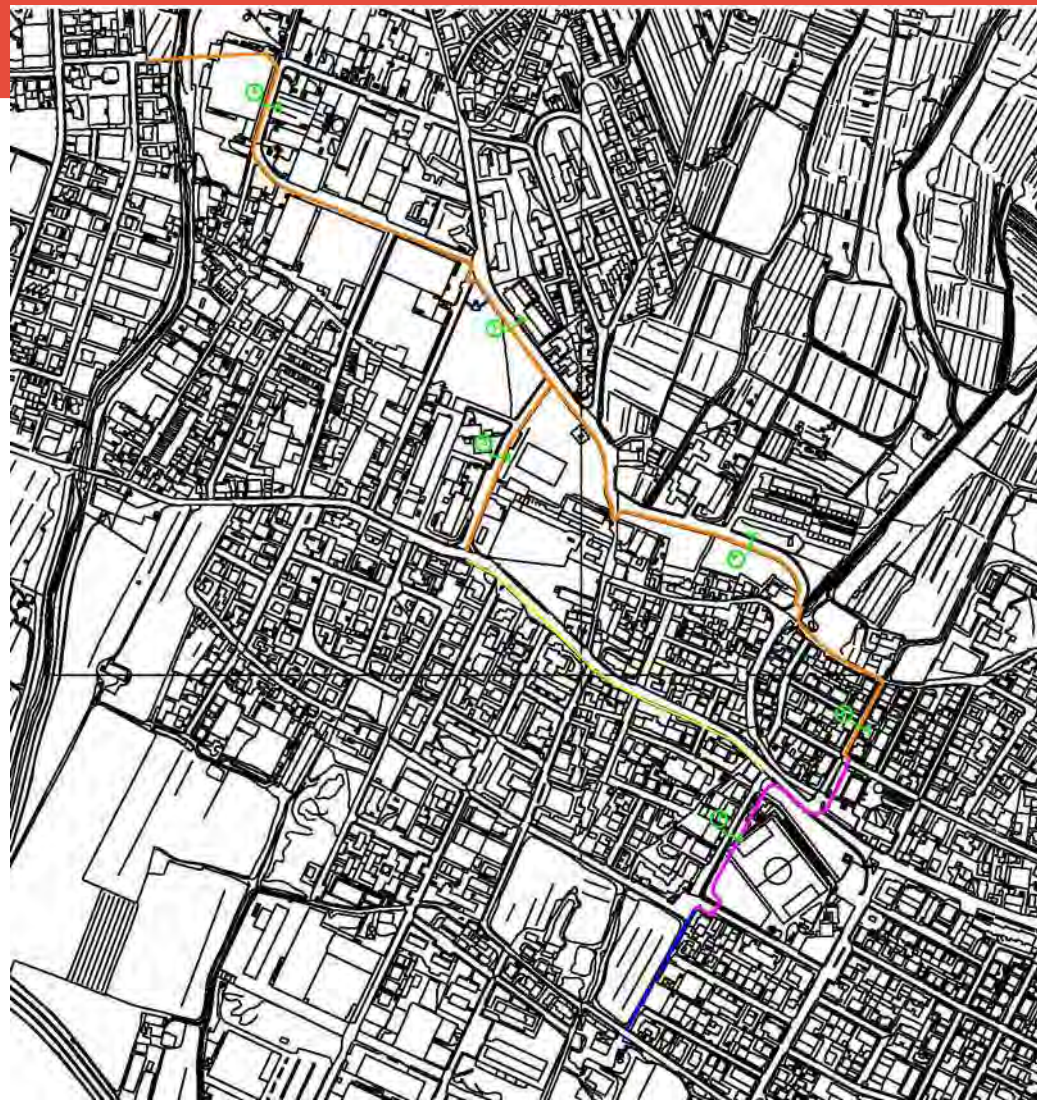

Pista ciclopedonale di collegamento Montemurlo- Montale

Attraversamento dell' Agna

Pianta

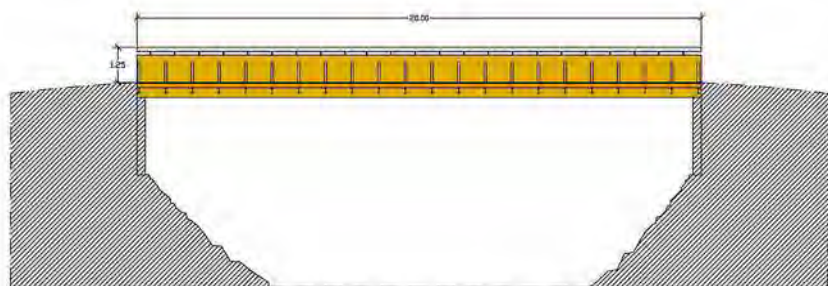

Pista ciclopedonale di collegamento Montale - Agna

