

Legenda:

Fasce di rispetto

Fasce di rispetto delle strade pubbliche e delle autostrade (Ampiezza delle fasce di rispetto delle strade, come classificate dall'art. 2 del D.Lgs. 285/1992)

- Fasce di rispetto delle strade pubbliche e delle autostrade
- Fasce di ineditabilità viabilità di progetto

Fasce di rispetto degli elettrodotti (art. 5 D.P.C.M. 23.04.1992)

- 132 kV ENEL Distribuzione - Direzione Territoriale Toscana e Umbria
- 132 kV RFI - Rete Ferroviaria Italiana - Firenze
- 132 kV TERNA Spa
- 380 kV TERNA Spa
- Fasce di rispetto elettrodotti

Fasce di rispetto dei metanodotti (D.M. 24.11.1984 e ss.mm.ii)

- Metanodotto
- Fasce di rispetto metanodotto

Fasce di rispetto degli oleodotti

- Oleodotto
- Fasce di rispetto oleodotto

Fasce di rispetto delle ferrovie (art. 49 D.P.R. n. 753 del 11.07.1980)

- Ferrovia
- Fasce di rispetto ferrovia
- Ferrovia interporto di progetto
- Fasce di ineditabilità ferrovia interporto di progetto

Fasce di rispetto delle acque destinate al consumo umano

- Zona di tutela assoluta (ZTA) 10 ml
- Zona di rispetto (ZR) 200 ml

Fasce di rispetto dei depuratori (Deliberazione del Consiglio dei Ministri del 04.02.1977)

- Depuratori
- Fasce di rispetto depuratori

Fasce di rispetto dei cimiteri (D.P.R. 285/90)

- Cimiteri
- Fasce di rispetto cimiteri

Aree Vincolate di interesse locale


Fascia di rispetto dell'Acquedotto di Colognole (Art. 66 della Disciplina di Piano)

- Acquedotto Leopoldino
- Fascia di rispetto Acquedotto Leopoldino

Aree Incidenza S.I.R. (Art. 68 della Disciplina di Piano)

- A - Biscottino;
- B - Padule di Suese

Fonti:
 CTR: Aggiornamento comunale della CTR2016 Regione Toscana
 Morfologia del terreno: elaborazione comunale da dati Lidar Regione Toscana



PIANO STRUTTURALE
ai sensi dell'art.52 della Legge Regionale Toscana n.65 del 10 Novembre 2014

STATUTO DEL TERRITORIO


SINDACO
Adelino ANTOLINI

ASSESSORE ALL'URBANISTICA
Mila GIOMMETTI

COORDINATORE PROGETTISTA E
RES. PROCEDIMENTO
Arch. Leonardo ZINNA
(Servizio urbanistica)

GRUPPO DI LAVORO
SERVIZIO URBANISTICA
Geol. Federica Tani
Geom. Francesco Guerrazzi

COLLABORATORI ESTERNI
Arch. Pian. Sara Piancastelli
Arch. Pian. Giulio Galletti

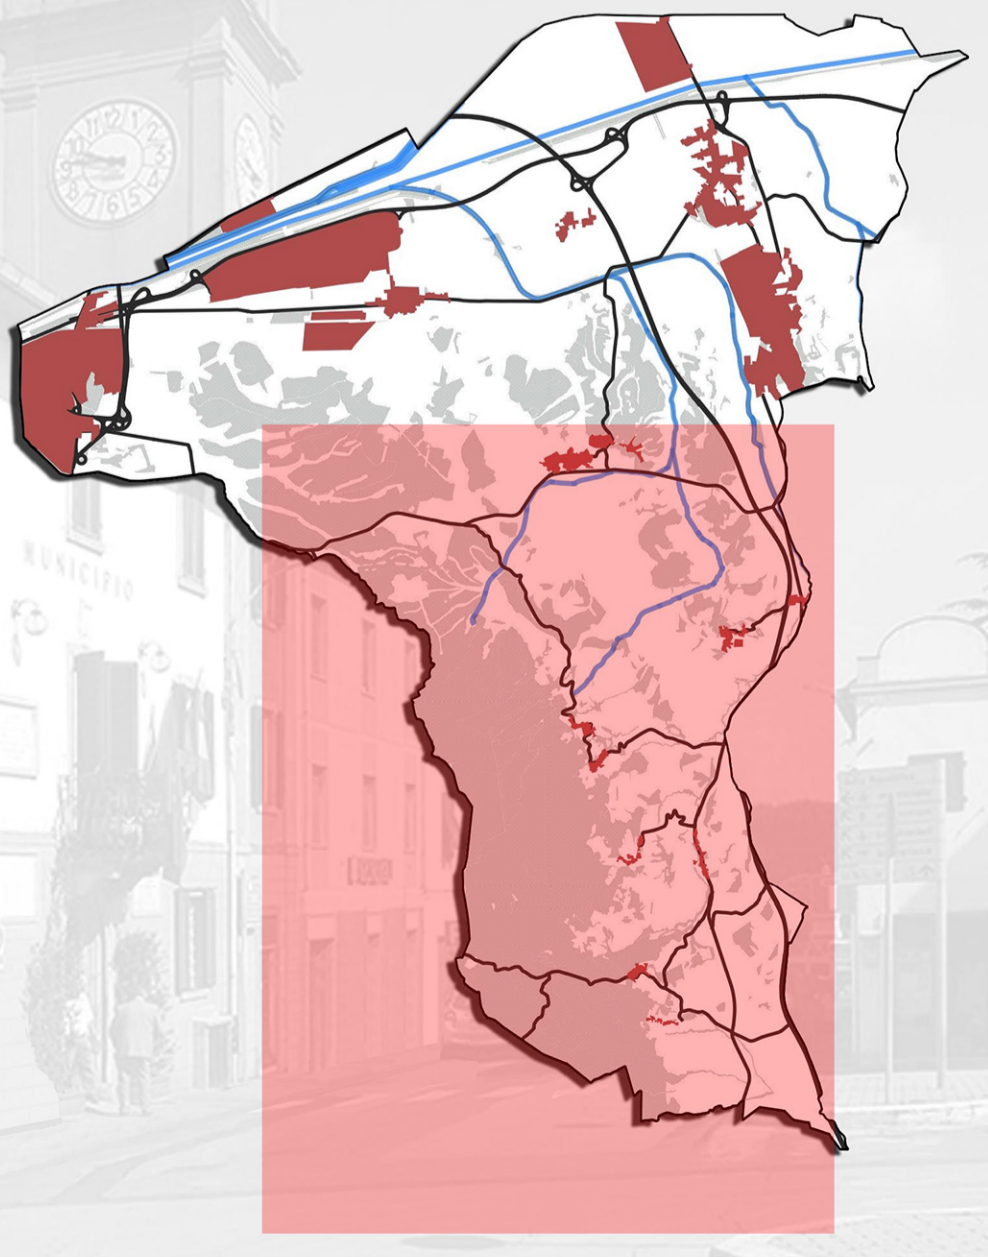

B5. VINCOLI

FASCE DI RISPETTO E AREE VINCOLATE
DI INTERESSE LOCALE

B5.2
c

Scala 1:10.000