Ubicazione

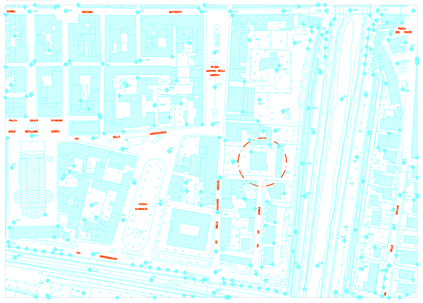

COMUNE DI PONTEDERA

(Provincia di Pisa)

(Ufficio LL.PP. 2° Settore)

Oggetto:

RILIEVO DELLA BIBLIOTECA COMUNALE NEL CAPOLUOGO

Data: Settembre 2004

Scala 1:100

NUMERO TAVOLE DI PROGETTO N° 6

IL FUNZIONARIO DIRIGENTE
Arch. Massimo Parrini

IL PROGETTISTA

RILIEVO
Geom. P. Fisoni

PROSPETTI BIBLIOTECA
(STATO ATTUALE)
Tavola N°3

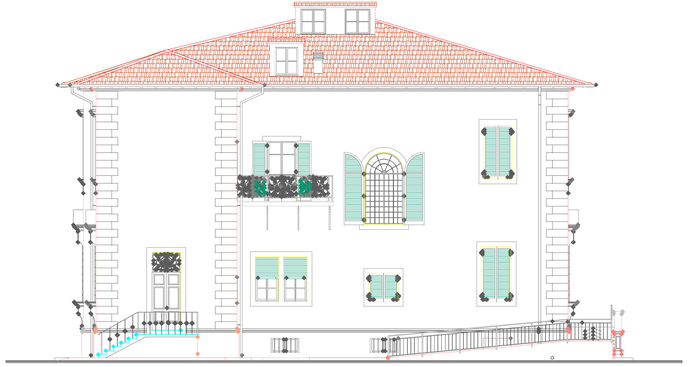

Prospetto Est

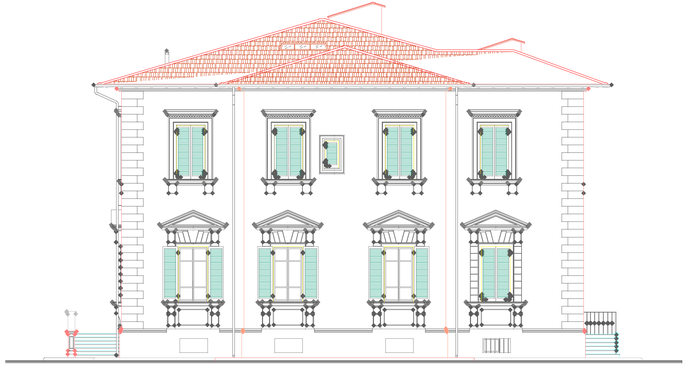

Prospetto Sud

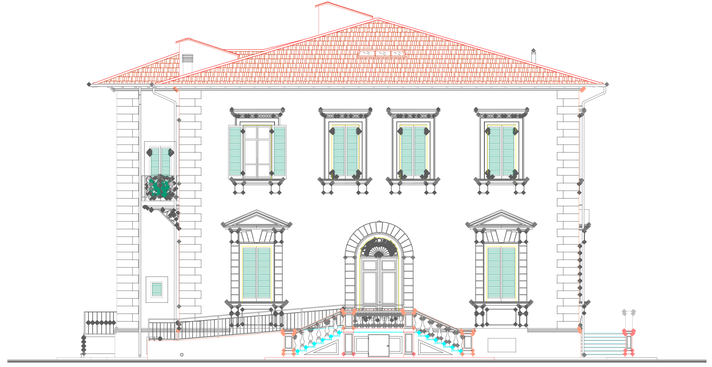

Prospetto Nord

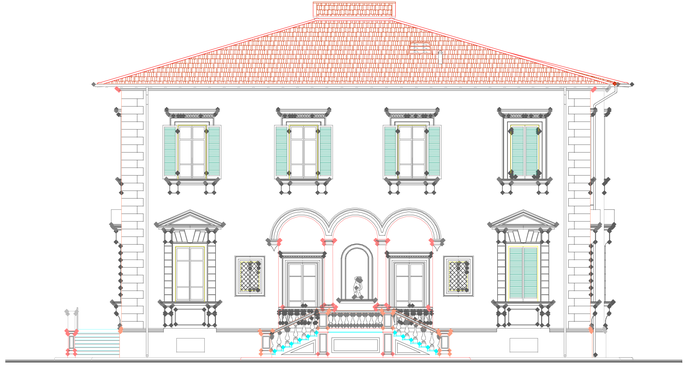

Prospetto Ovest

Stampa a scala 1000 : 100 | File Prospetti-Biblioteca.dwg | File di stampa Prospetti-estfico.ctb