


## **STATO VIGENTE**

Estratto LEGENDA sistema urbano

Estratti Tav U1 Disciplina del sistema urbano – IMPRUNETA

Estratto Tav U5 Disciplina del sistema urbano – BAGNOLO

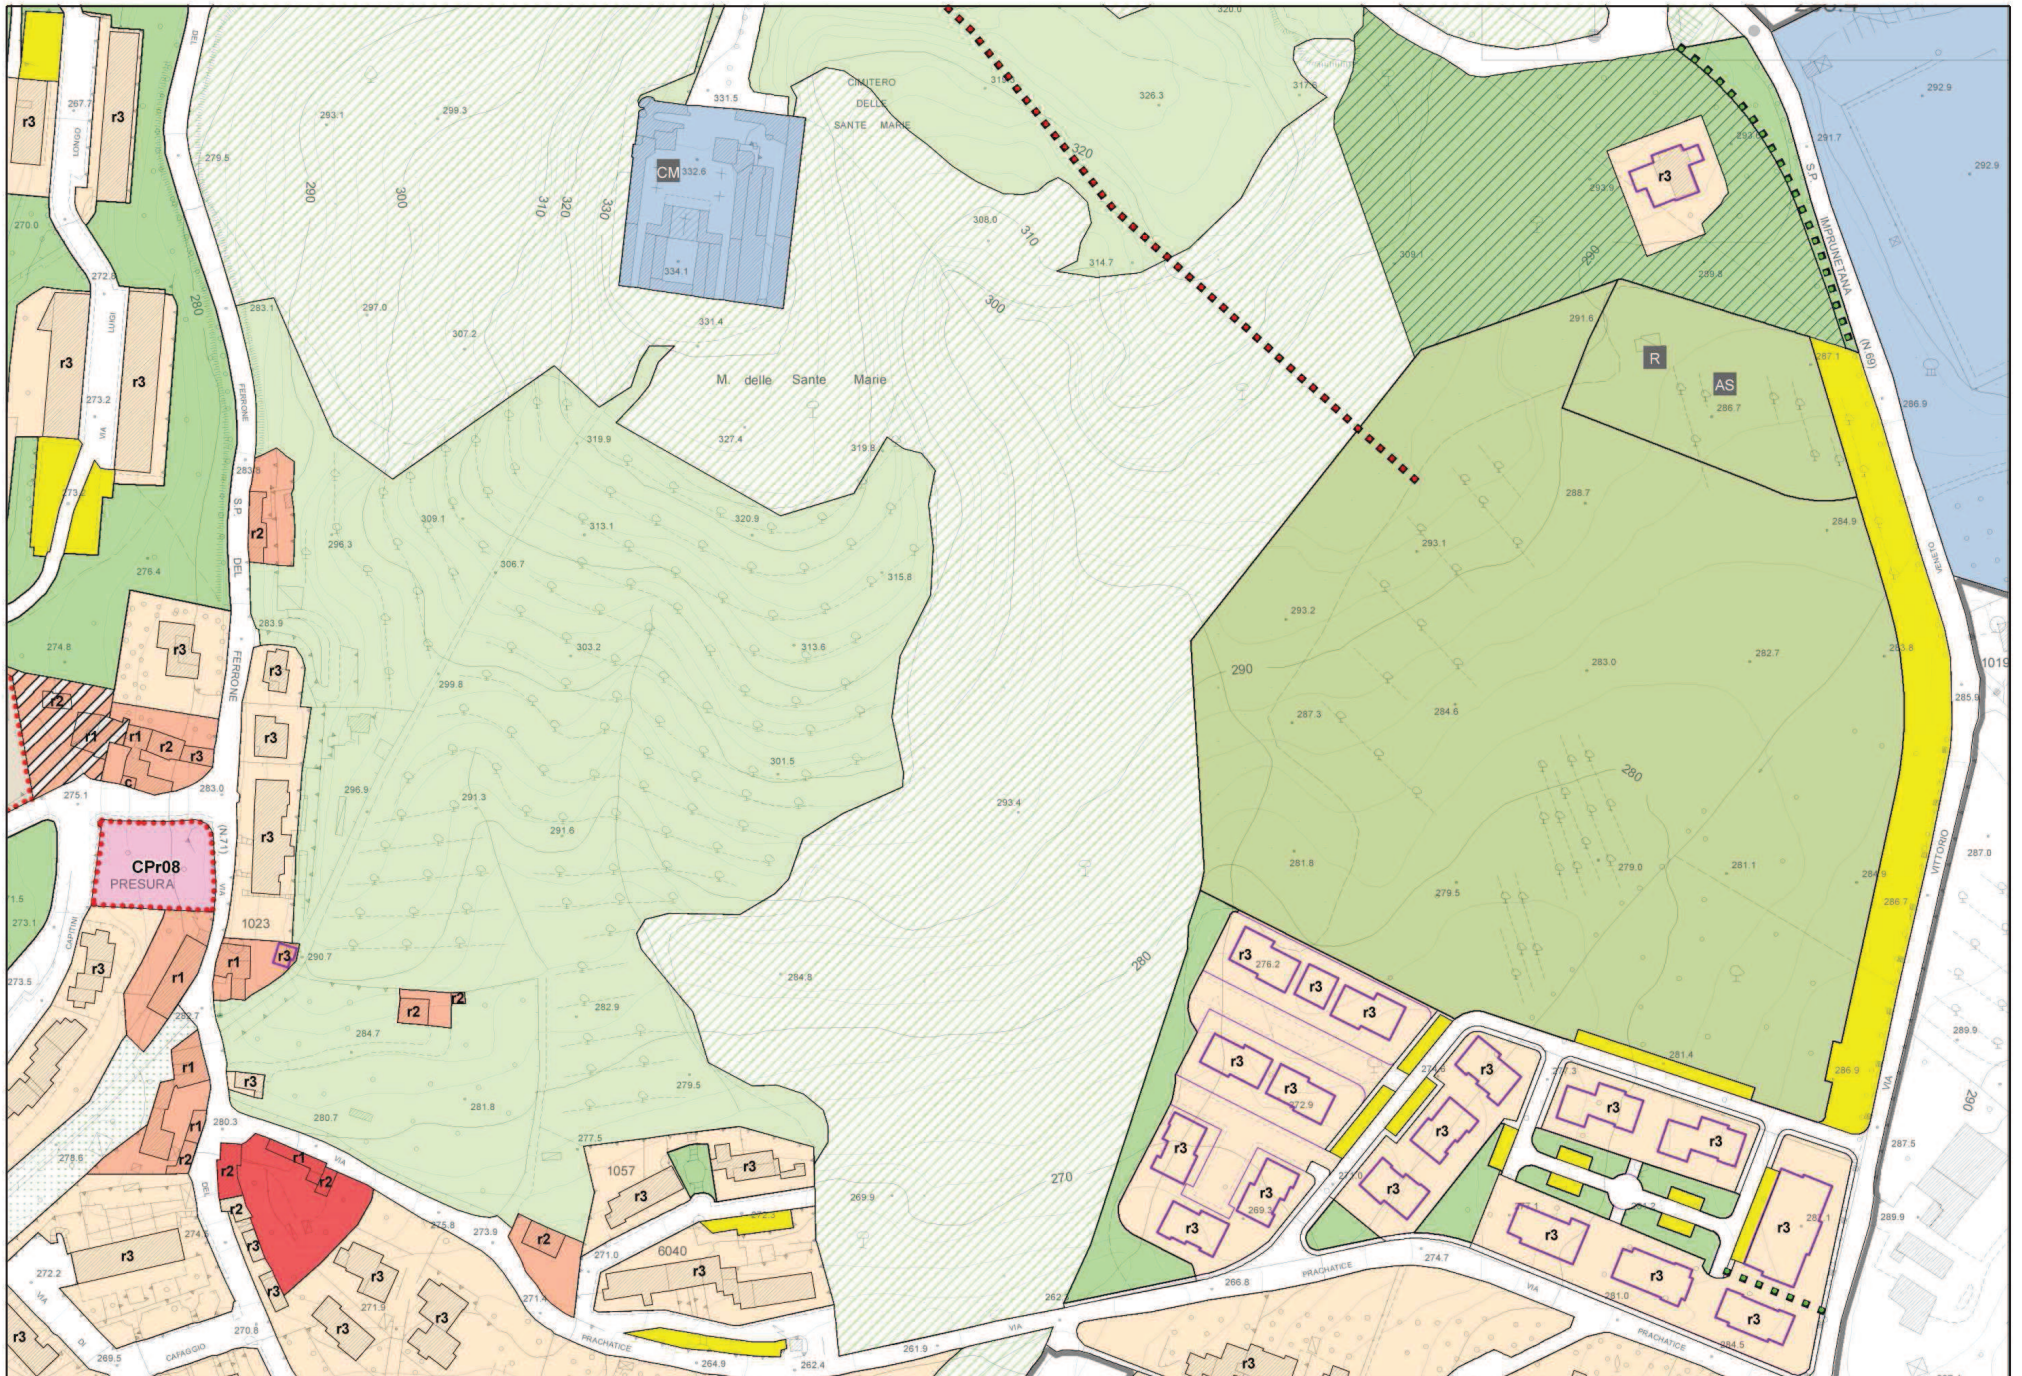


## **PROGETTO DI VARIANTE**

Estratto LEGENDA sistema urbano

Estratti Tav U1 Disciplina del sistema urbano – IMPRUNETA

Estratto Tav U5 Disciplina del sistema urbano – BAGNOLO



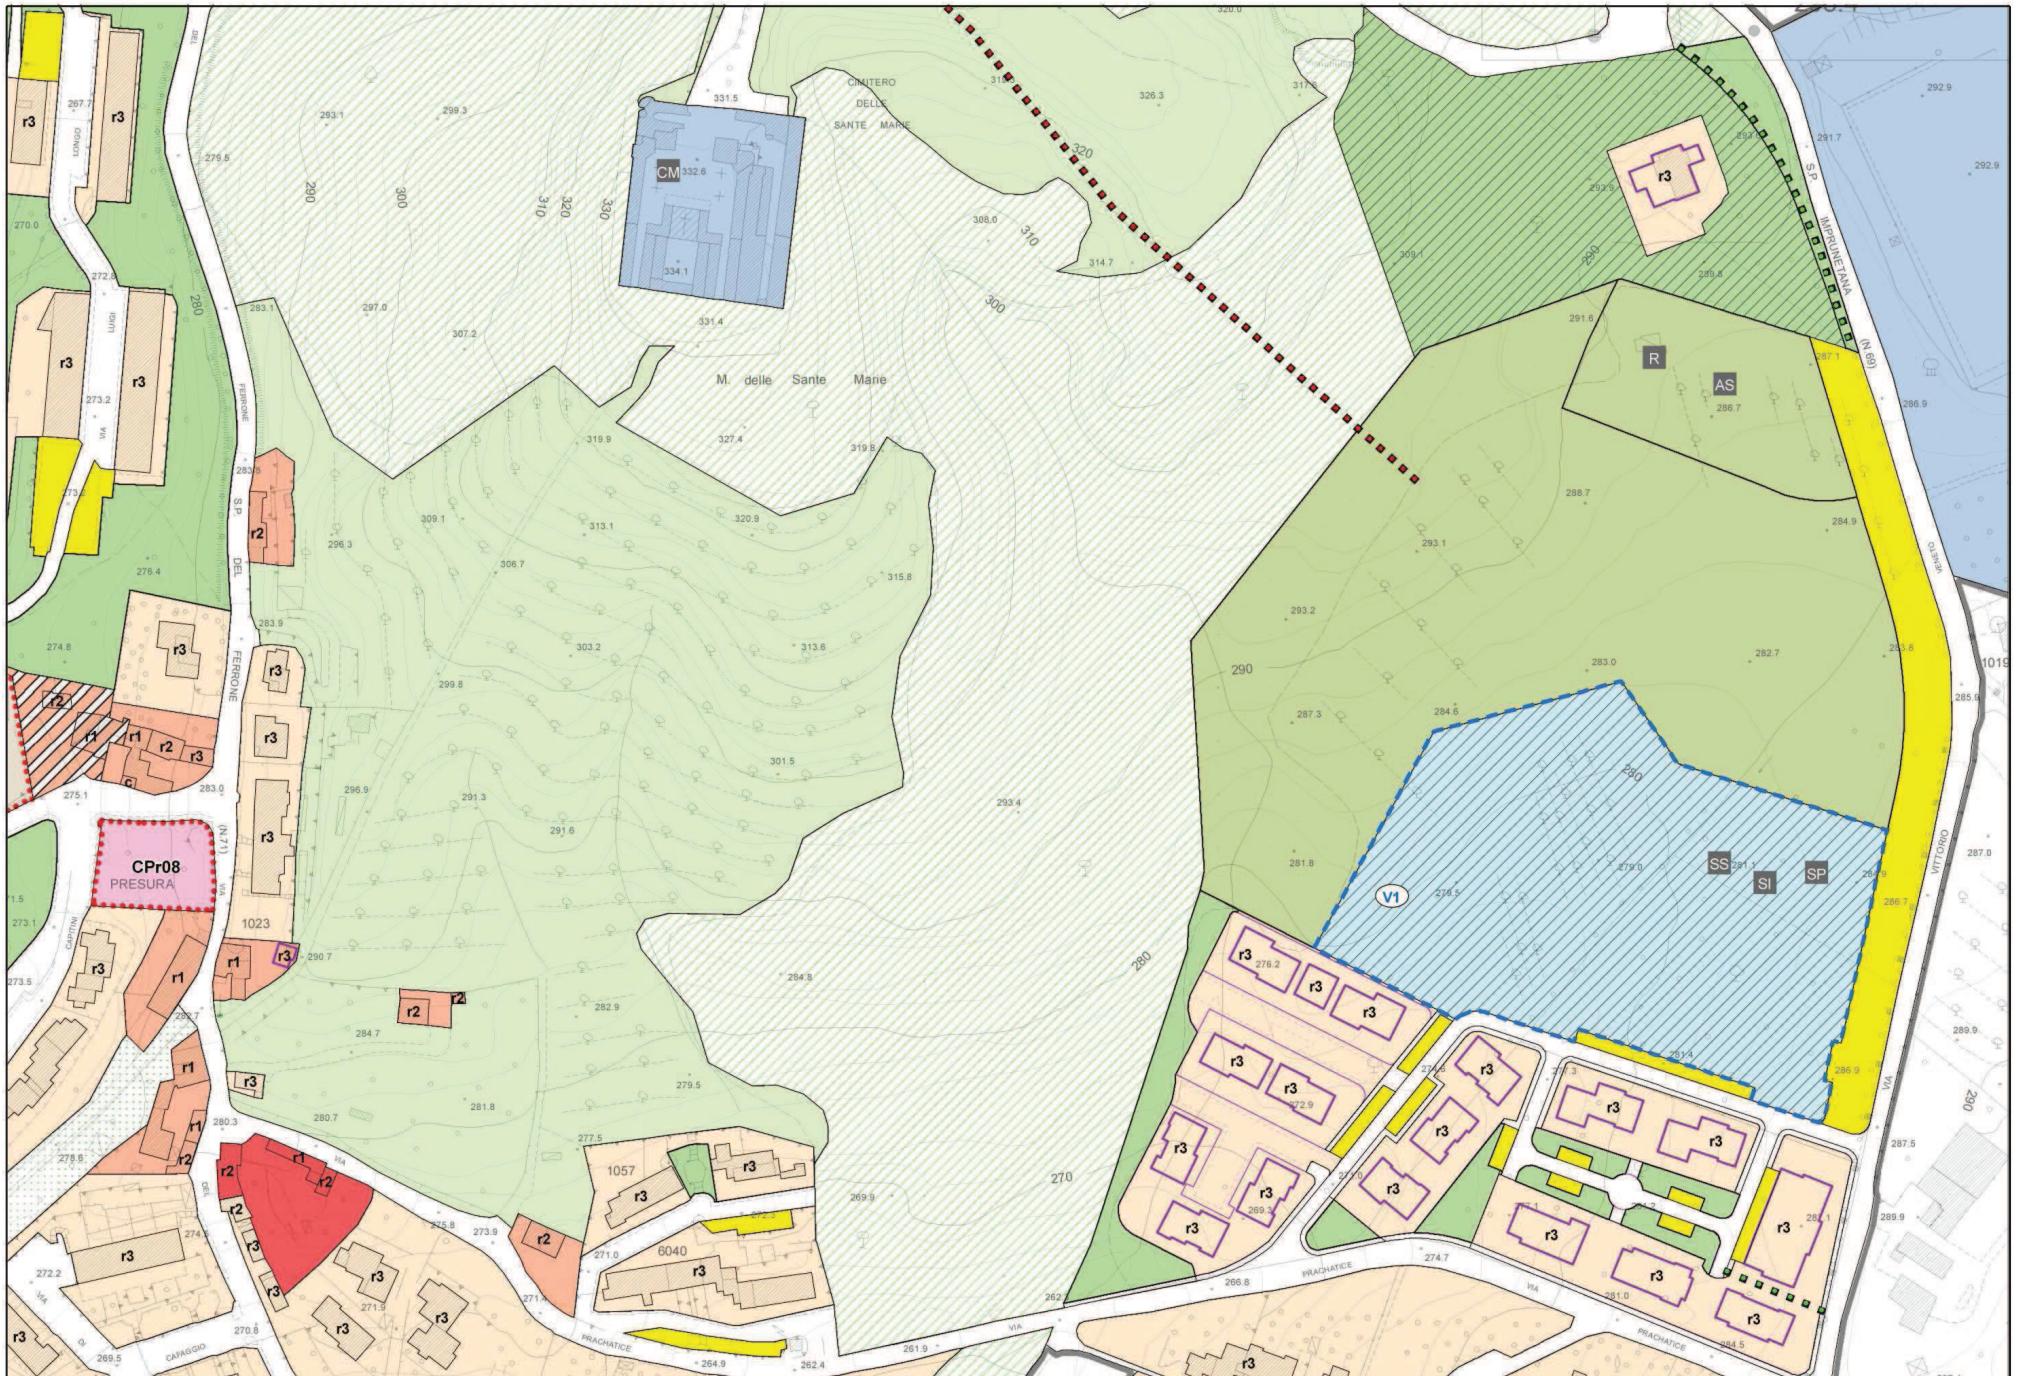

Estratto Tav U1 Disciplina del sistema urbano - IMPRUNETA - INDIVIDUAZIONE AREA "POLO SCOLASTICO SASSI NERI" AD IMPRUNETA

scala 1:2000