



UNIVERSITÀ  
DEGLI STUDI  
FIRENZE

R.S.P.P.:  
DOTT. LUCA PETTINI

PIANO DI EMERGENZA

VIE DI ESODO ED

UBICAZIONE MEZZI ANTINCENDIO

(Art. 5 s. all. VIII D.M. 1003/99)

CODICE EDIFICIO 119.00

Via Della Torretta, 16 - Firenze

Redazione Maggio 2020

## LEGENDA



-  IDRANTE - HYDRANT
-  ESTINTORE - FIRE EXTINGUISHER
-  PULSANTE SGANCIO ENERGIA ELETTRICA  
RELEASE BUTTON ELECTRICITY
-  PULSANTE DI ALLARME  
FIRE CALL POINT
-  CASSETTA PRONTO SOCCORSO  
FIRST - AID
-  DEFIBRILLATORE - AUTOMATED EXTERNAL  
HEART DEFIBRILLATOR
-  USCITA DI SICUREZZA - EMERGENCY EXIT
-  VIA DI FUGA - ESCAPE WAY
-  PUNTO DI RACCOLTA  
EVACUATION ASSEMBLY POINT

### Numeri di emergenza - Emergency numbers

- 112** Numero Unico Europeo Emergenza  
Single European Number Emergency
  - 118** Emergenza Sanitaria - Sanitary Emergency
  - 115** Vigili del Fuoco - Fire Fighters
  - 113** Soccorso Pubblico - Public Aid
- UNI EN ISO 7010:2017

# PLANIMETRIA ESODO - ESCAPE PLAN

UNI ISO 23601 DICEMBRE 2014

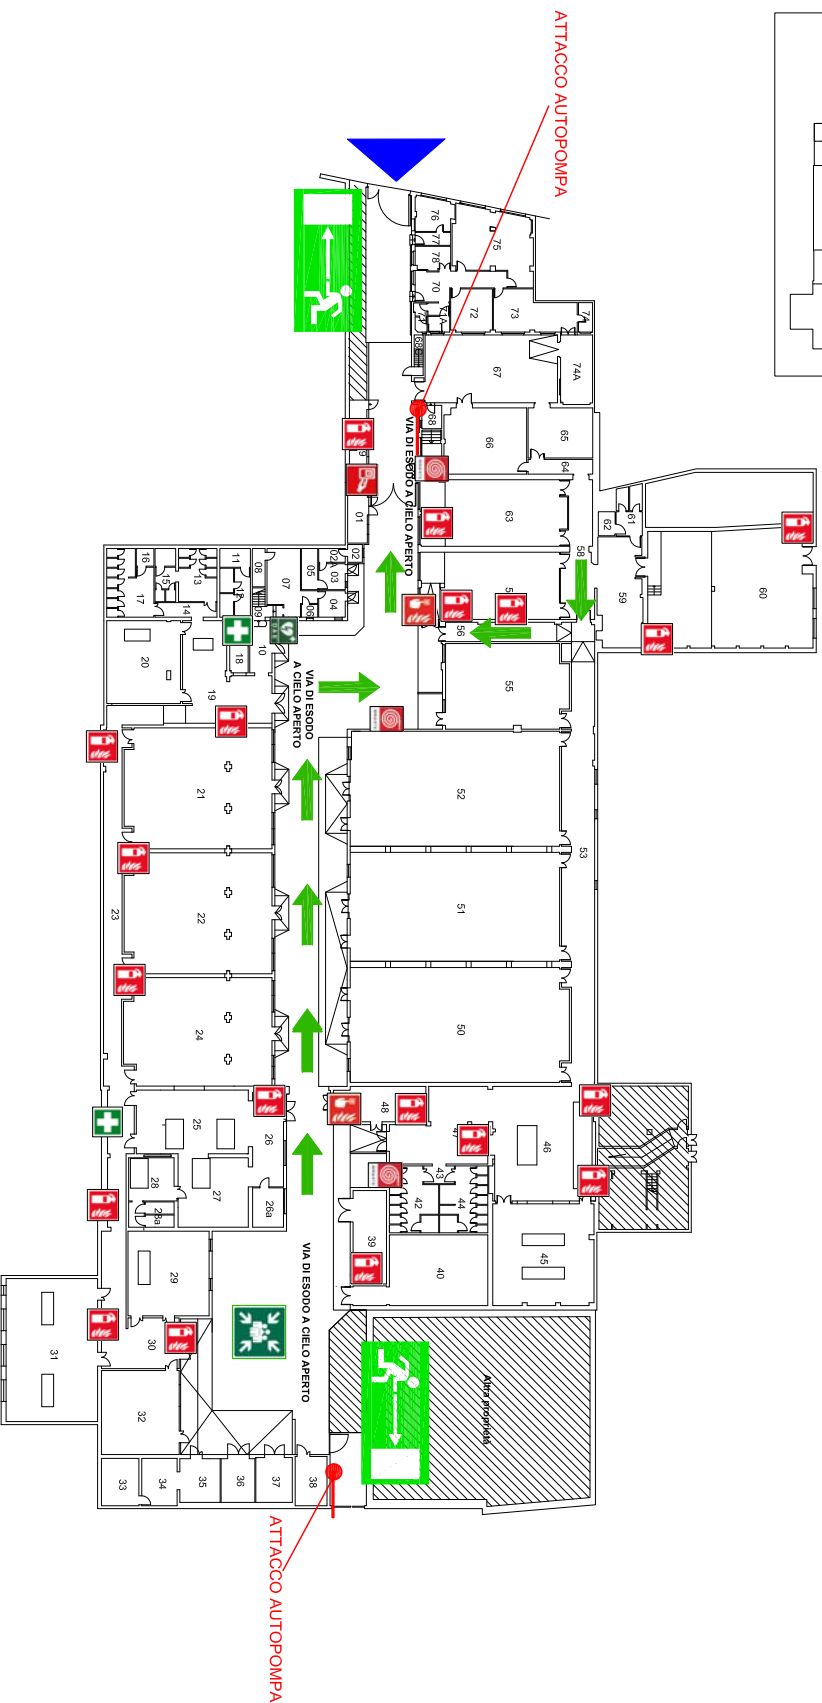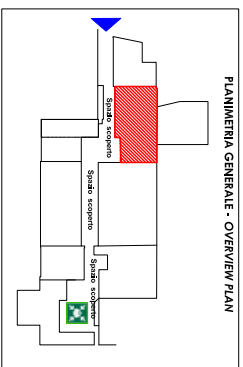

Planimetria: Unità di Processo " Patrimonio Immobiliare"  
Aggiornamento PE: Arch. Maria Caterina Uboldino - ASPP di Ateneo

PIANO TERRA - Ground Floor  
Disegno fuori scala - Out of scale design