





Riqualificazione "Ex Cinema Marraccini"

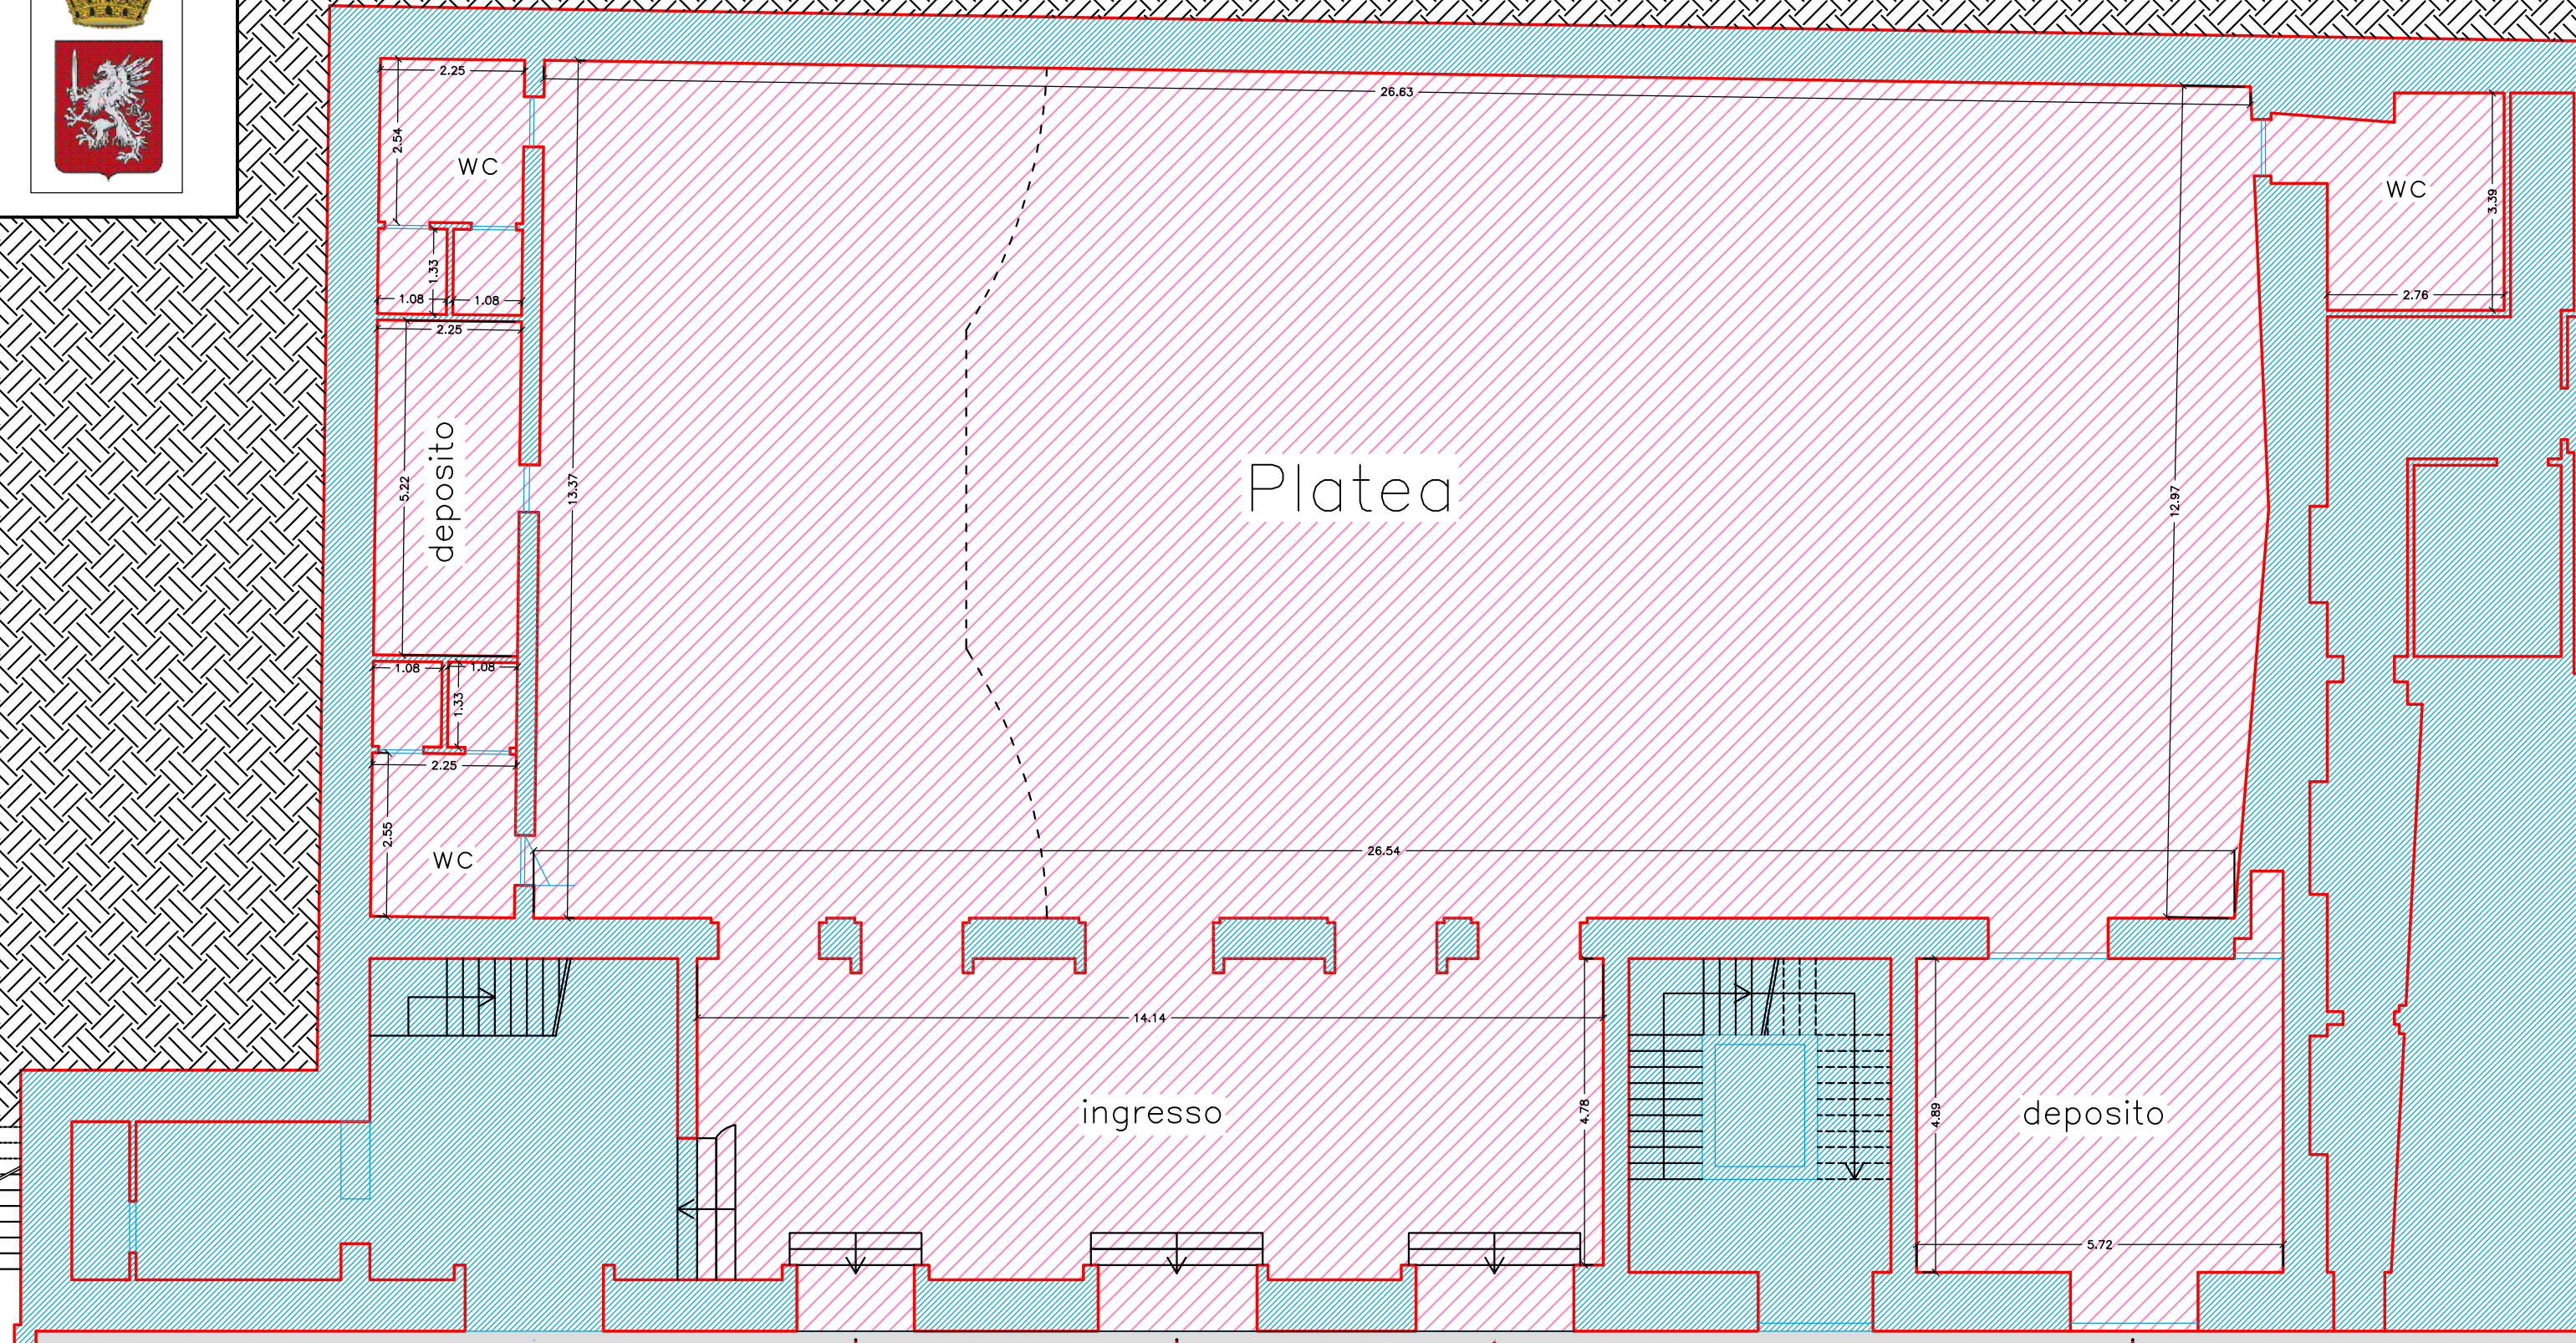

PIANO TERRA

 Area interessata dal percorso partecipativo

