




Riqualificazione "Ex Cinema Marraccini"

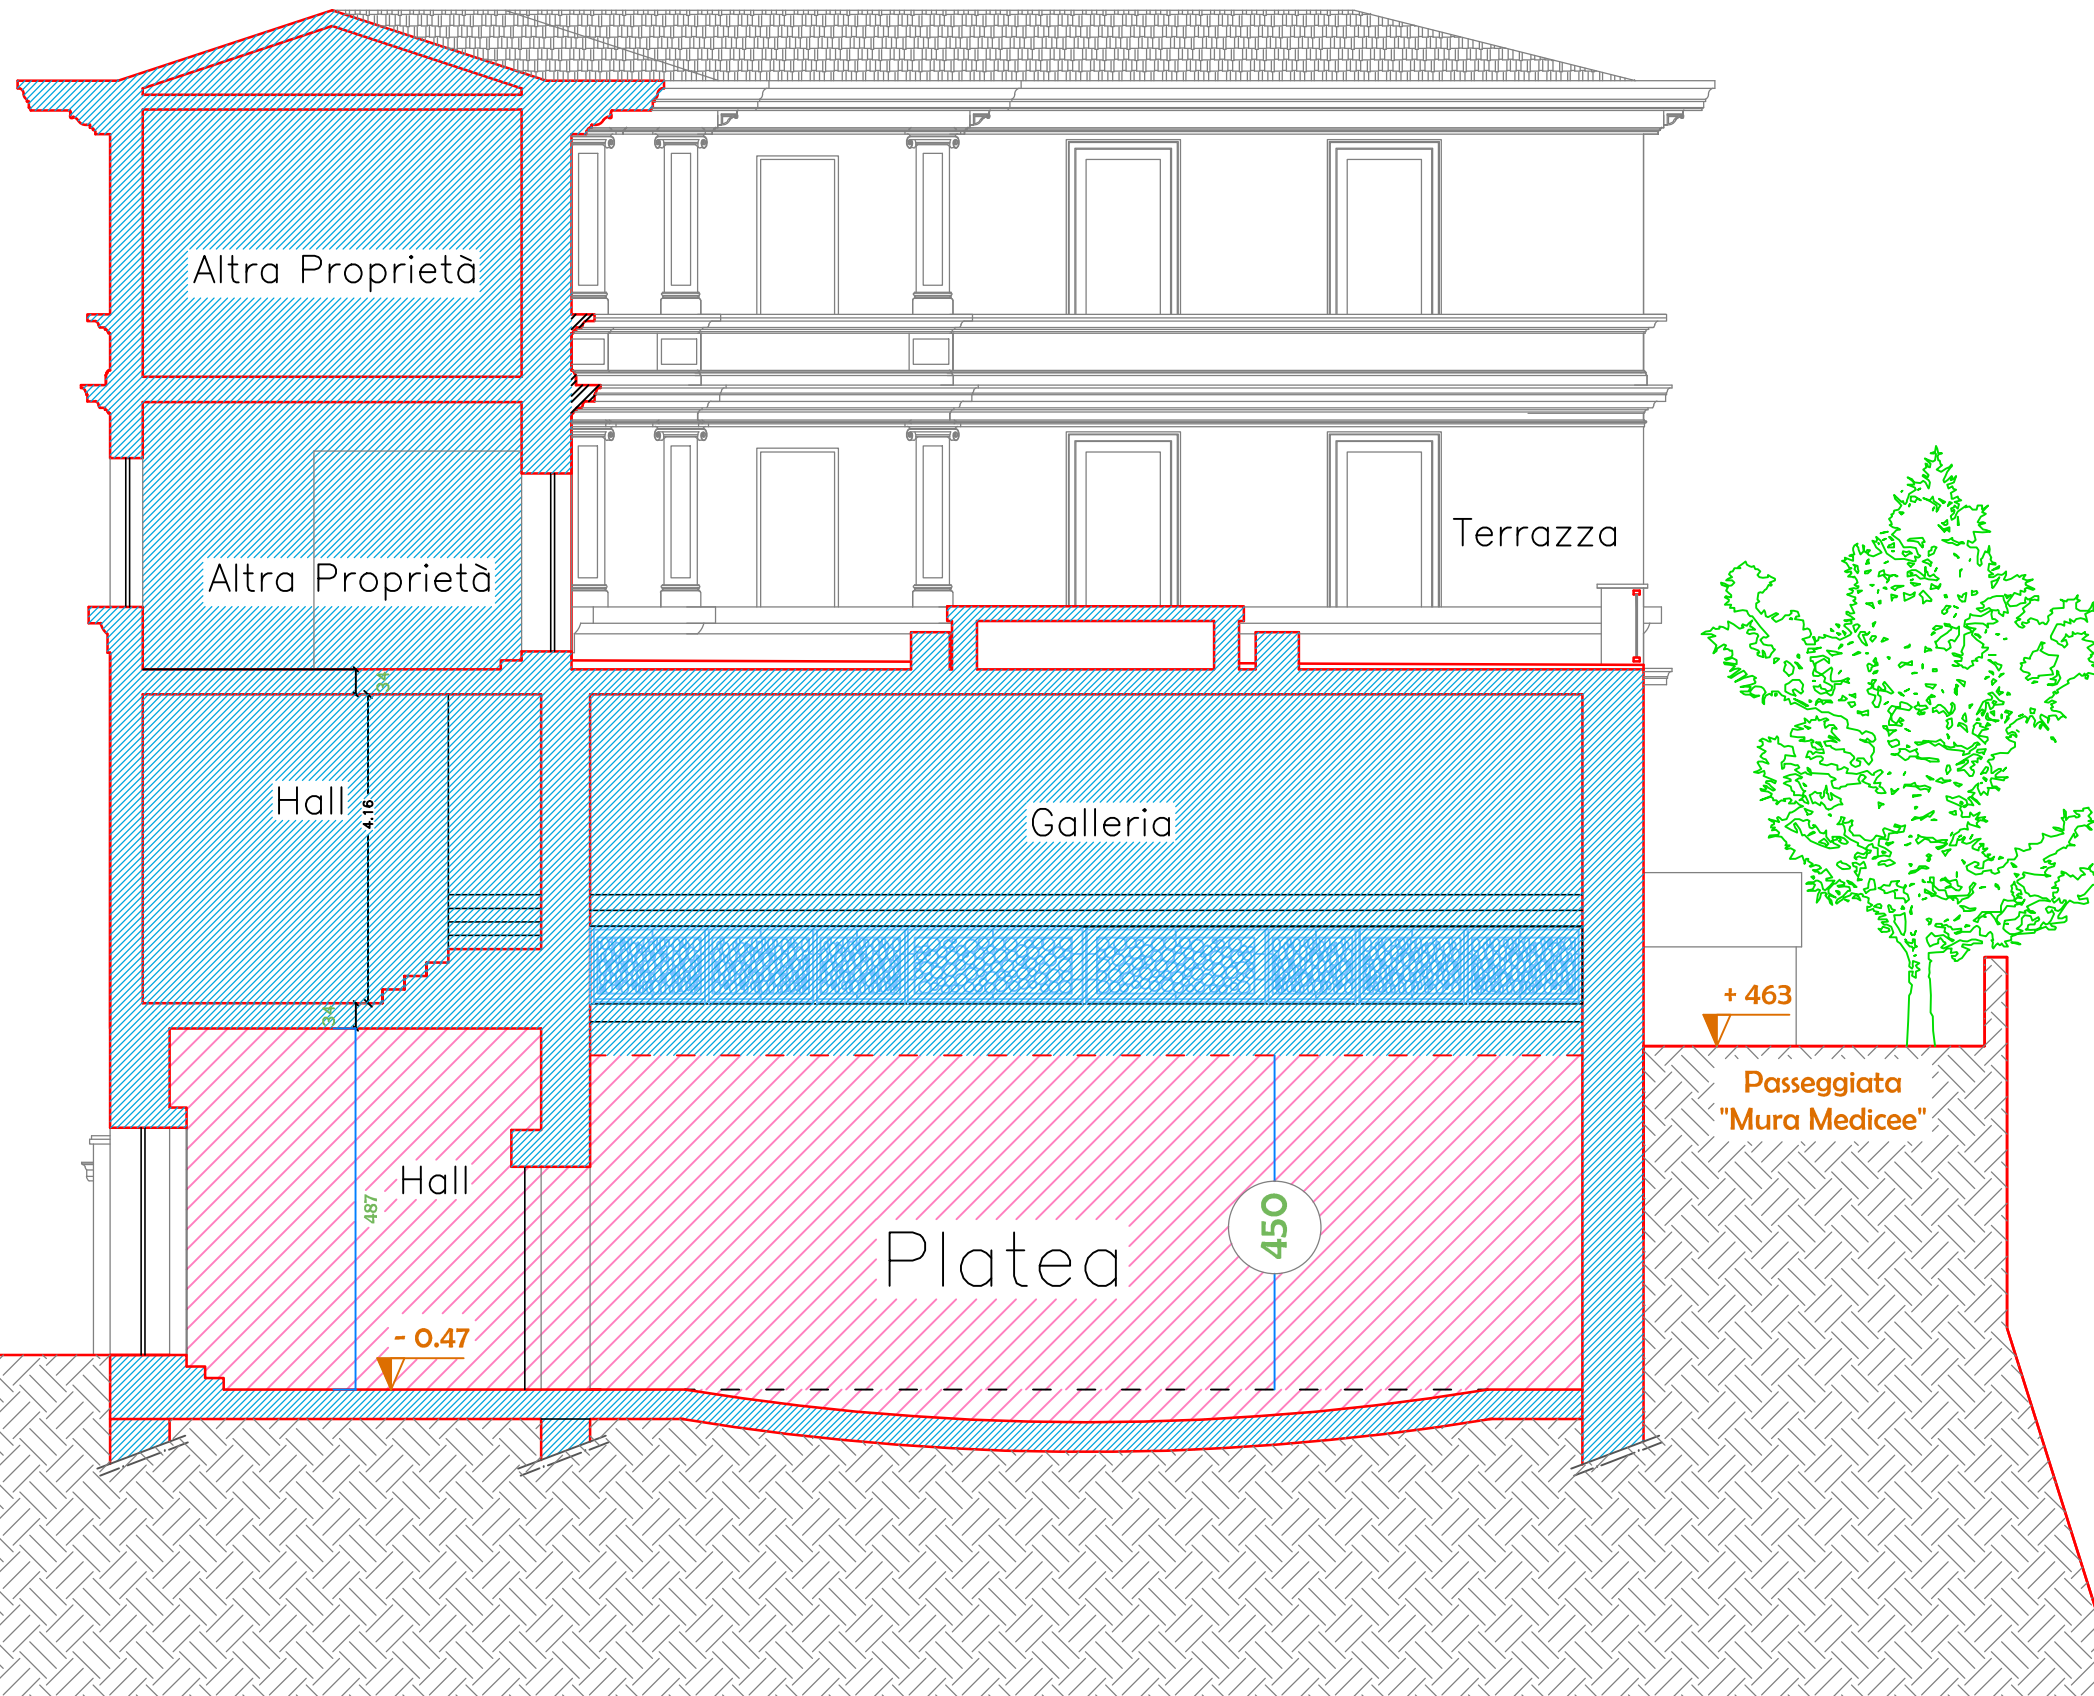

SEZIONE

Area interessata dal percorso partecipativo



Via Ximenes
"Giardini pubblici"