




# Riqualificazione "Ex Cinema Marraccini"

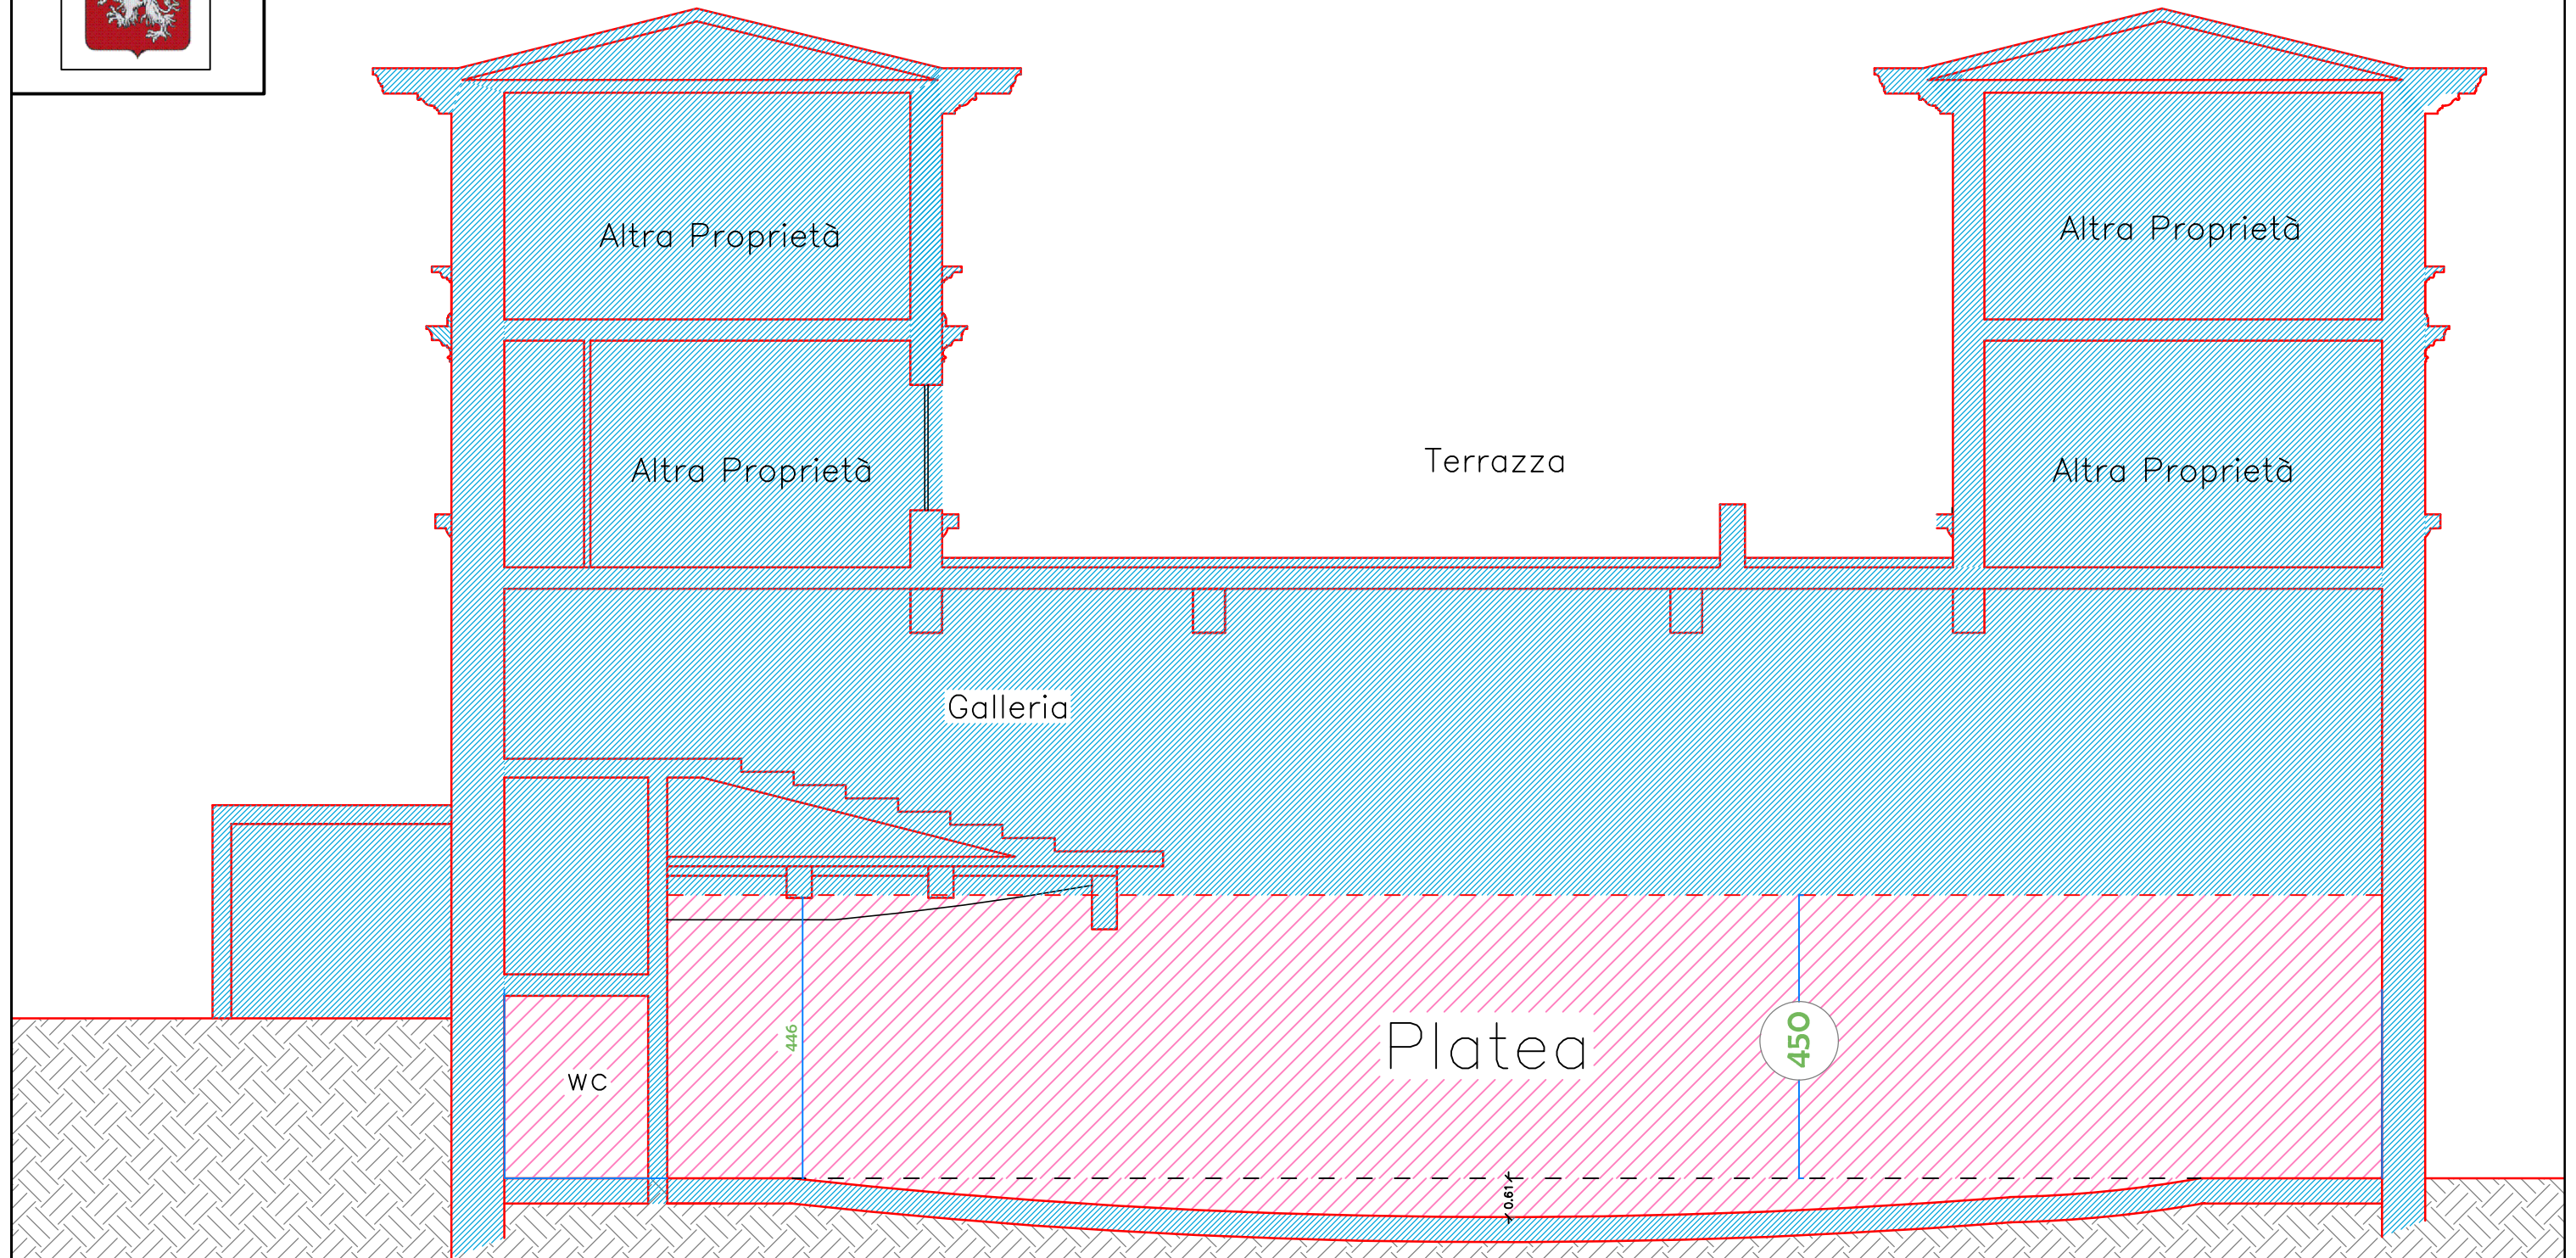

SEZIONE

Area interessata dal  
percorso partecipativo